


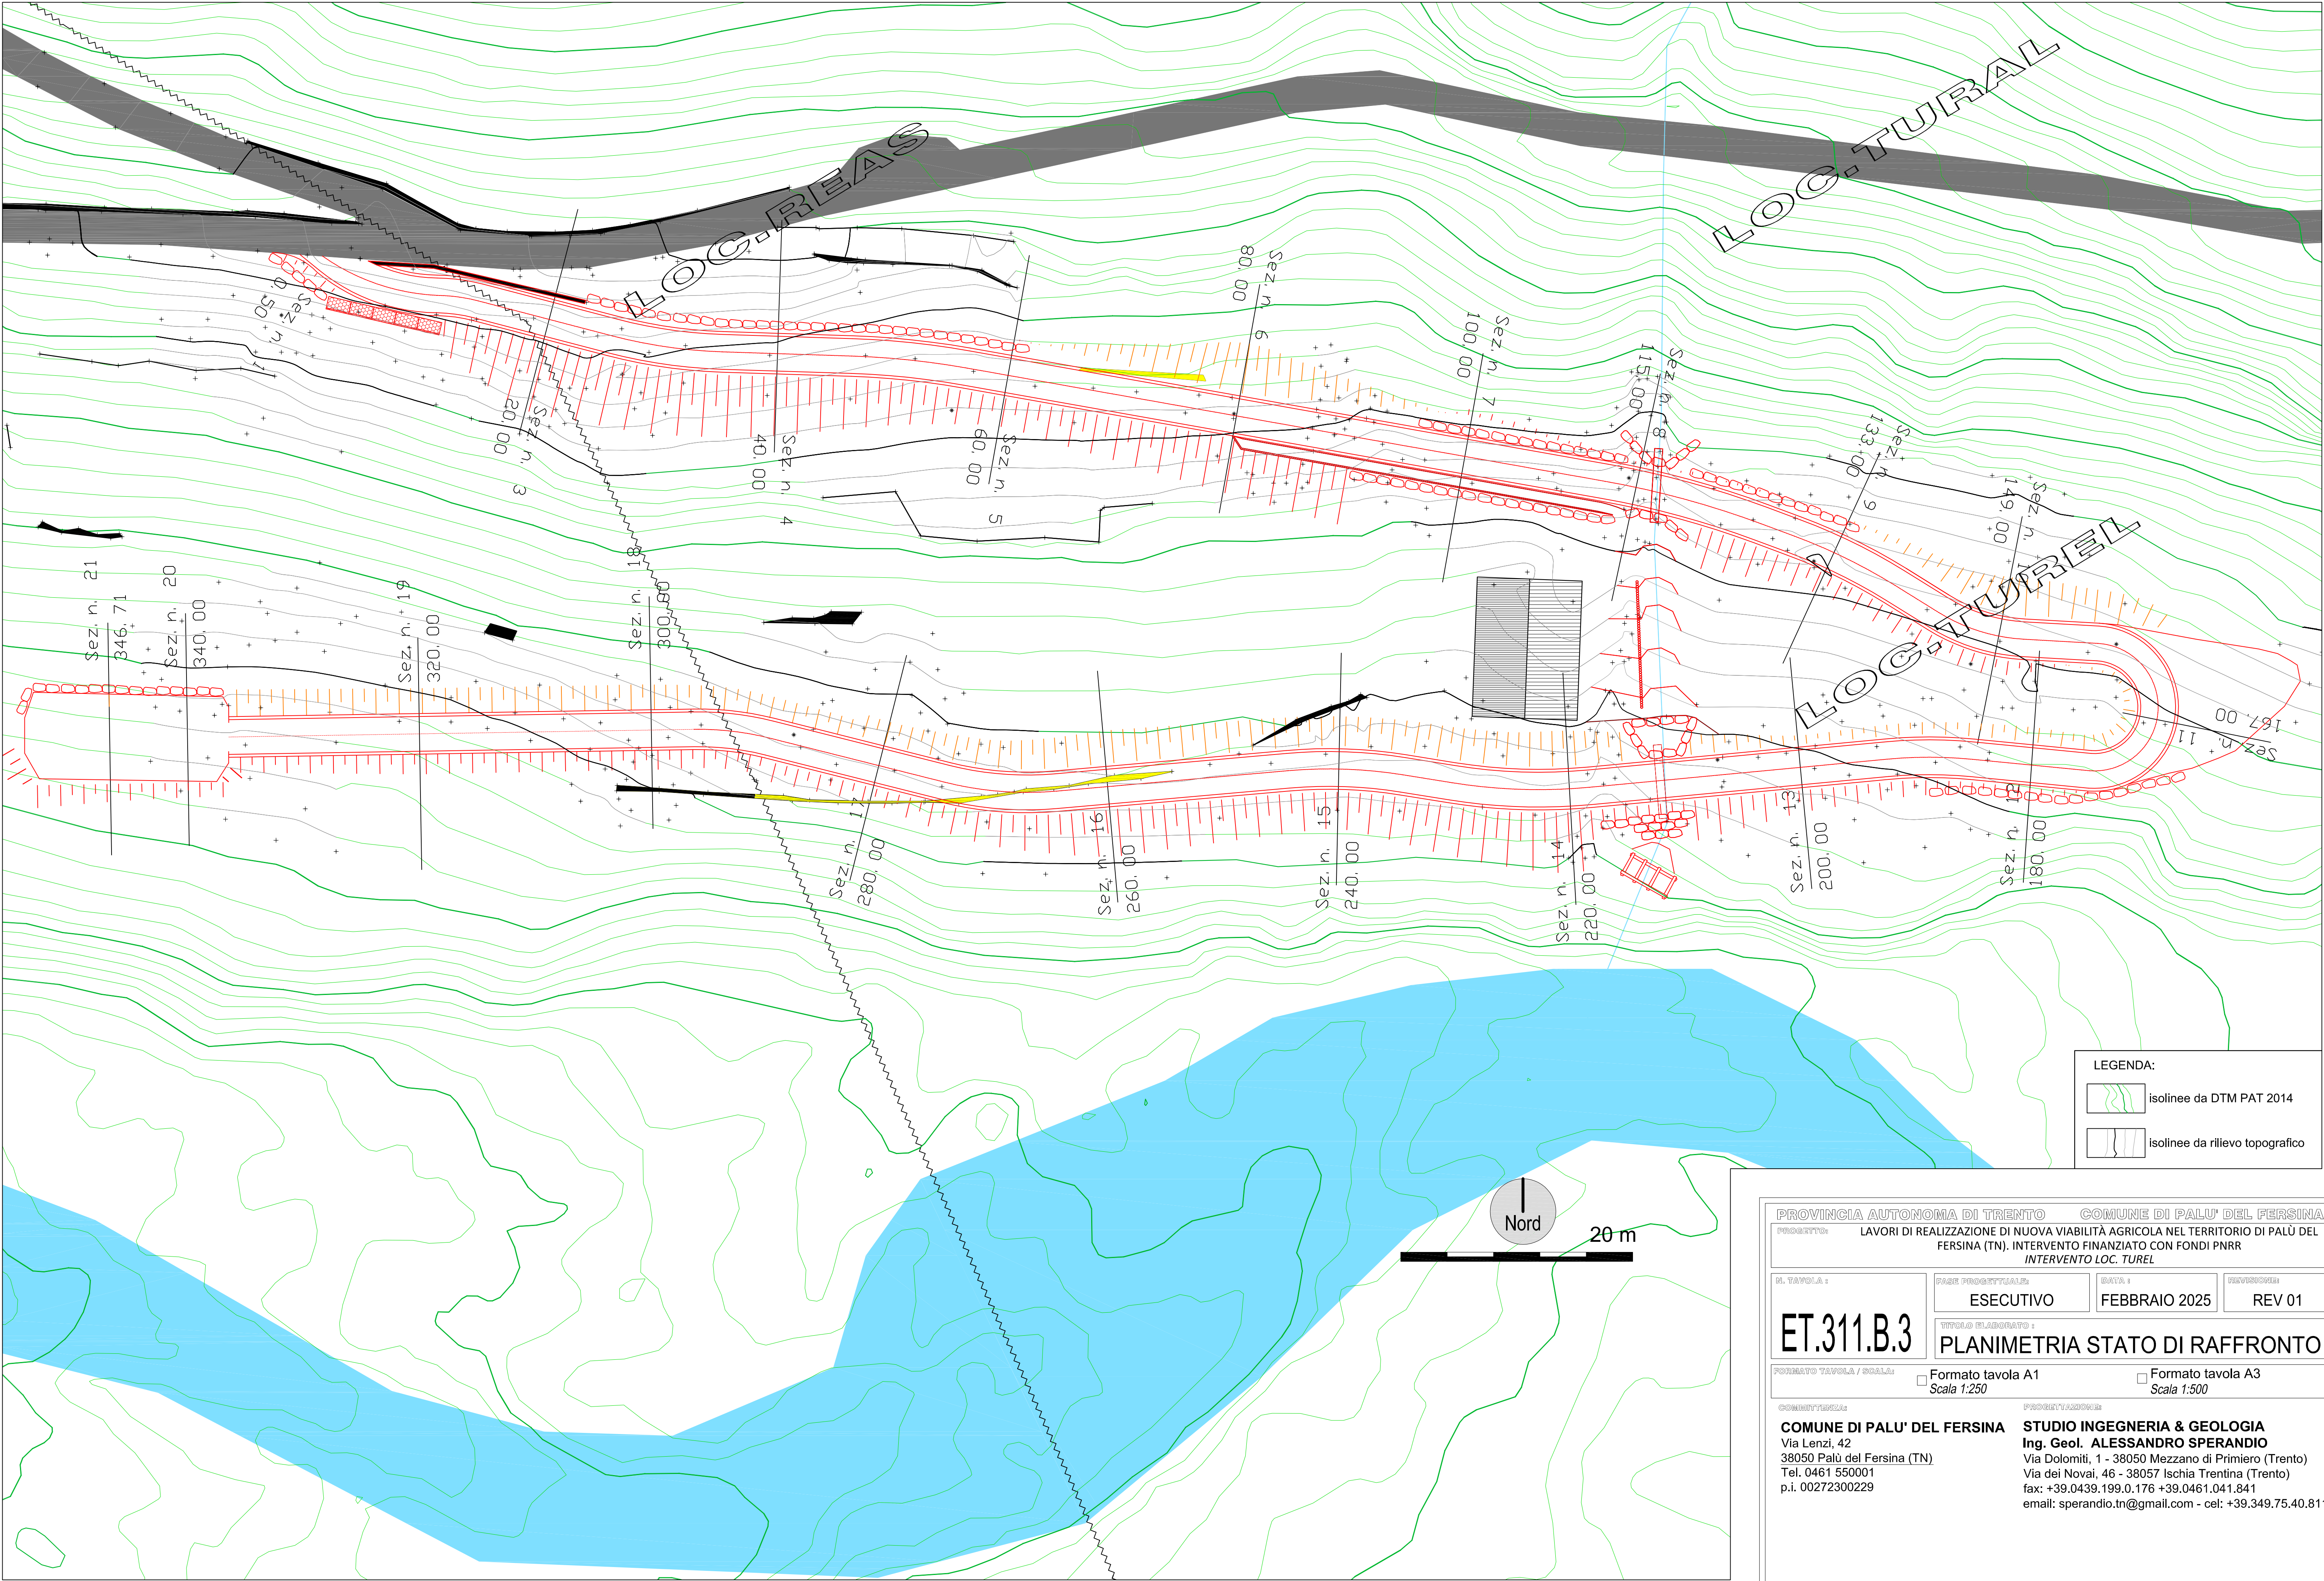

LEGENDA:

- isolinee da DTM PAT 2014
- isolinee da rilievo topografico

PROVINCIA AUTONOMA DI TRENTO		COMUNE DI PALU' DEL FERSINA	
PROGETTO: LAVORI DI REALIZZAZIONE DI NUOVA VIABILITÀ AGRICOLA NEL TERRITORIO DI PALU' DEL FERSINA (TN). INTERVENTO FINANZIATO CON FONDI PNRR			
INTERVENTO LOC. TUREL			
IN TAVOLA :	FASE PROGETTUALE:	DATA :	REVISIONE:
	ESECUTIVO	FEBBRAIO 2025	REV 01
ET.311.B.3		TITOLO ELABORATO :	
		PLANIMETRIA STATO DI RAFFRONTO	
FORMATO TAVOLA / SCALA:			
☐ Formato tavola A1 Scala 1:250			
☐ Formato tavola A3 Scala 1:500			
CONDUTTORI:		PROGETTAZIONE:	
COMUNE DI PALU' DEL FERSINA		STUDIO INGEGNERIA & GEOLOGIA	
Via Lenzi, 42		Ing. Geol. ALESSANDRO SPERANDIO	
38050 Palu' del Fersina (TN)		Via Dolomiti, 1 - 38050 Mezzano di Primiero (Trento)	
Tel. 0461 550001		Via dei Novai, 46 - 38057 Ischia Trentina (Trento)	
p.i. 00272300229		fax: +39.0439.199.0.176 +39.0461.041.841	
		email: sperandio.tn@gmail.com - cel: +39.349.75.40.811	