
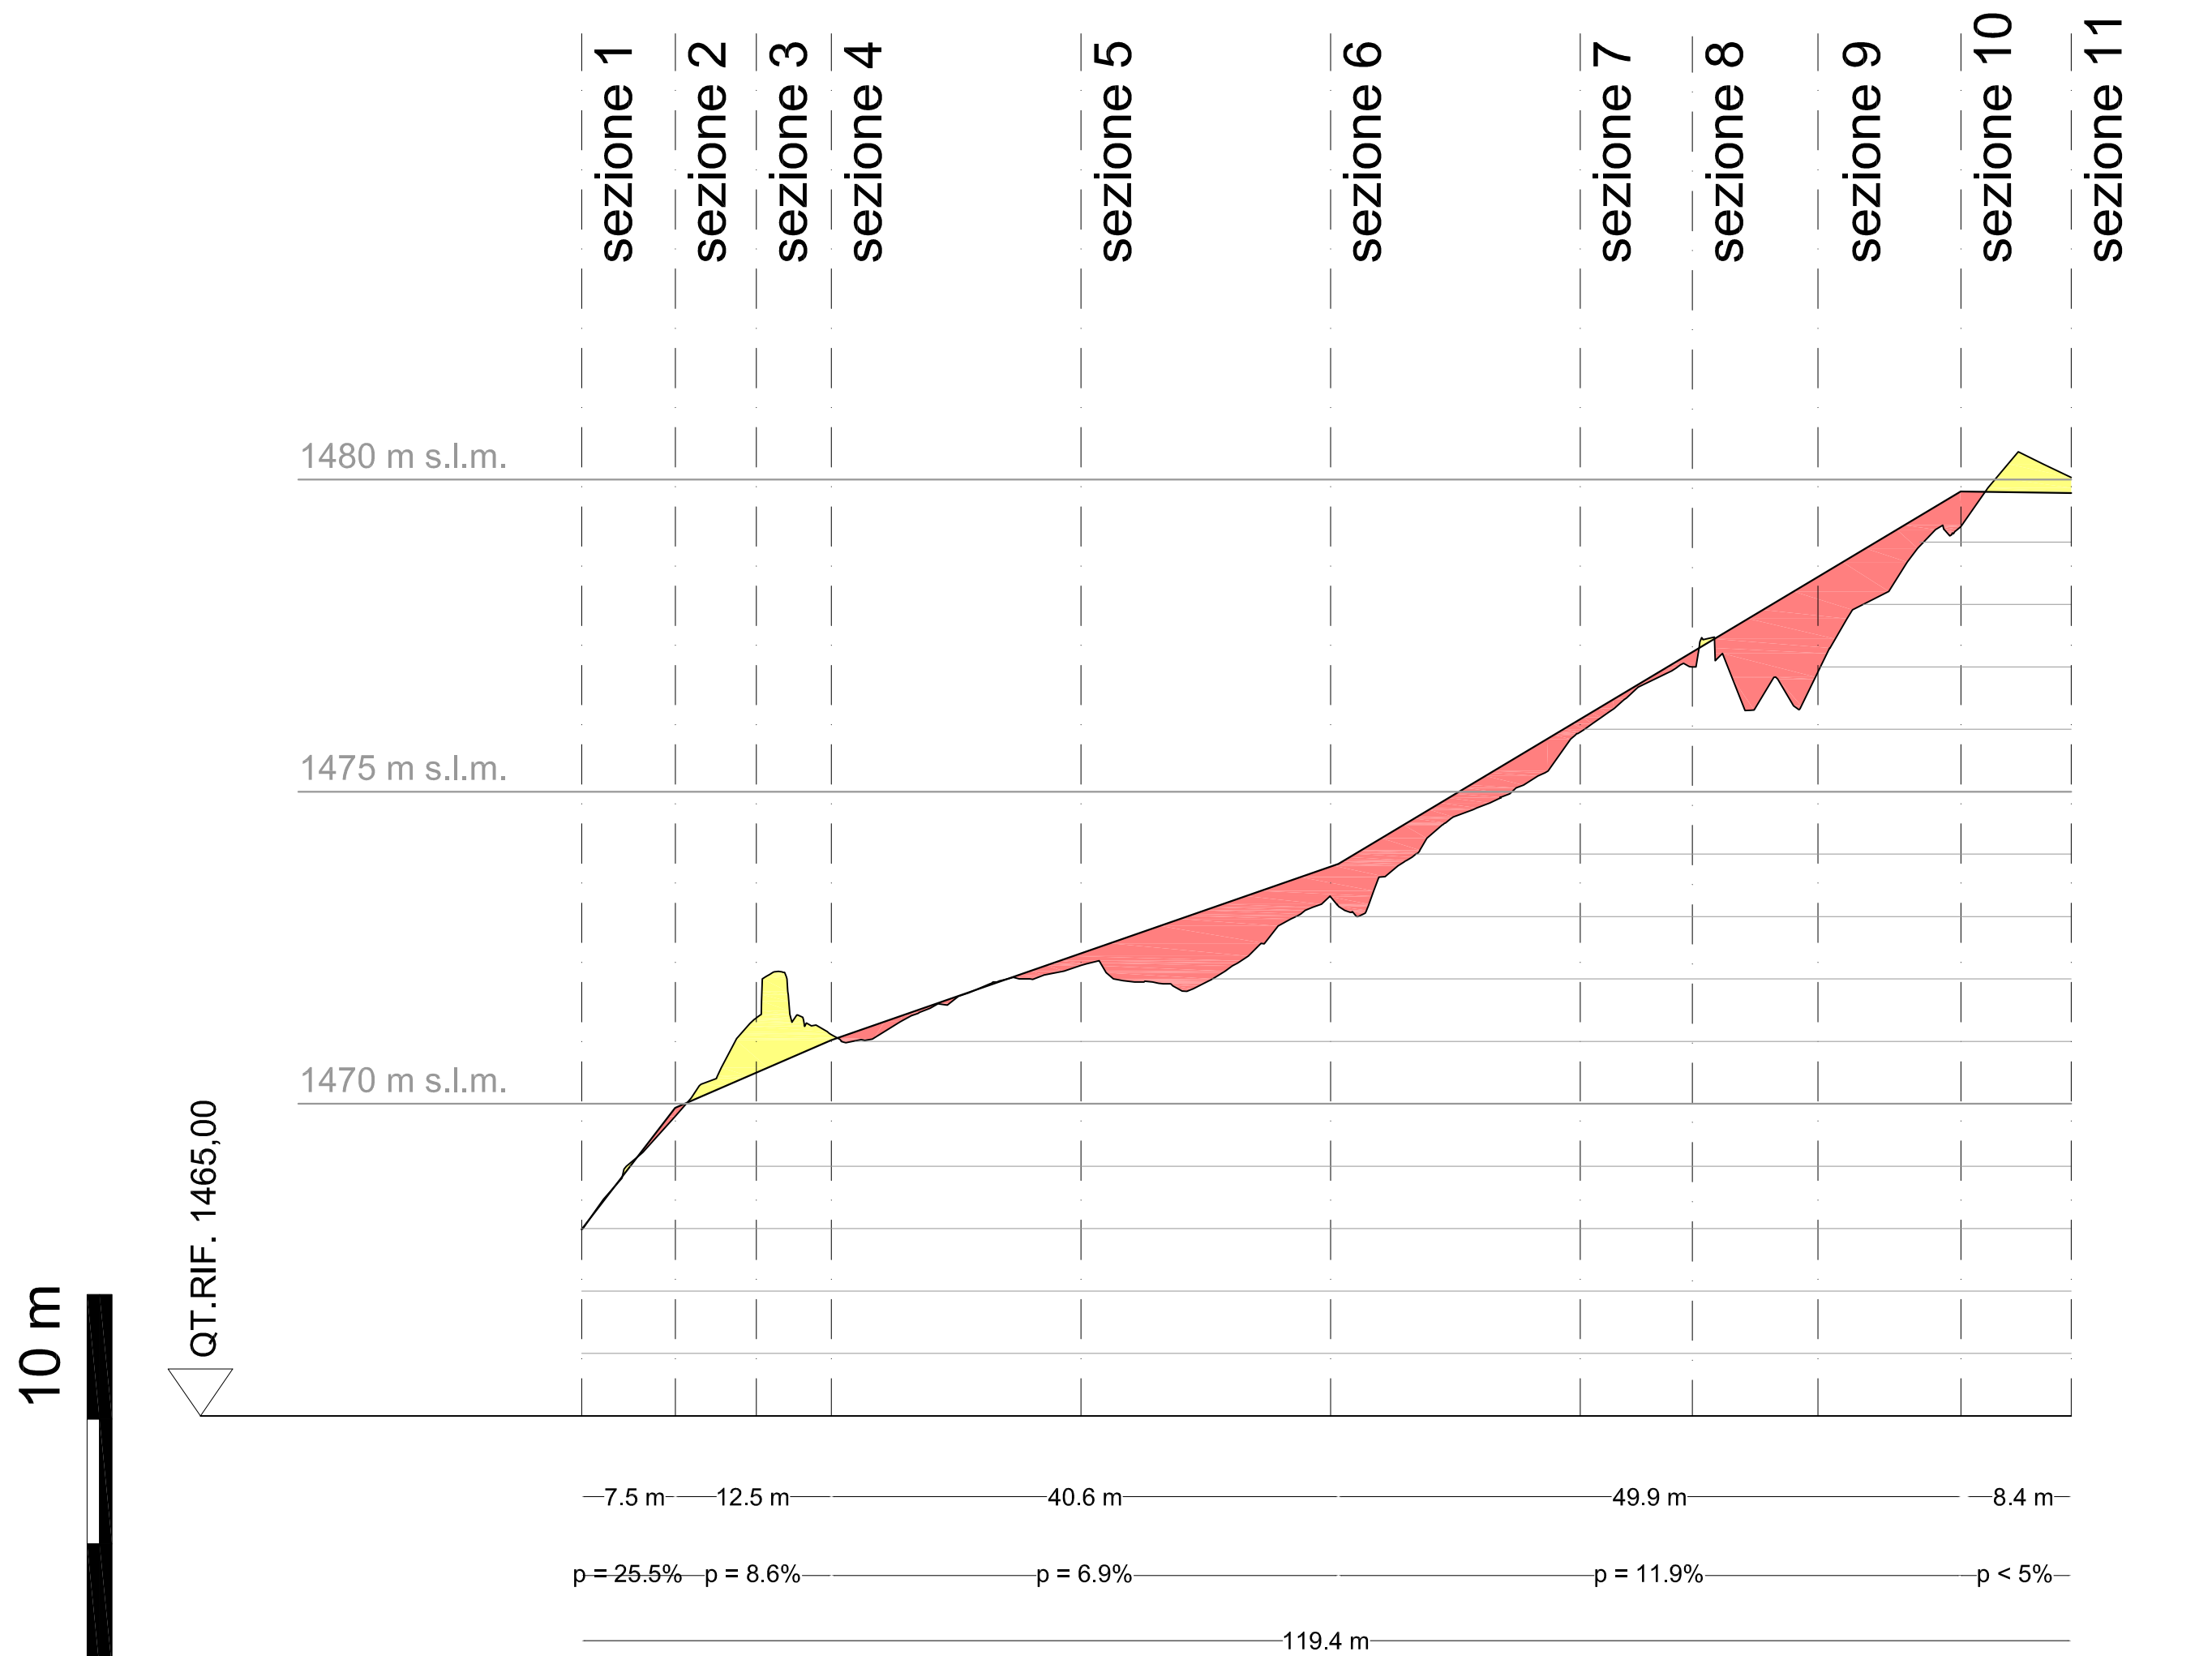
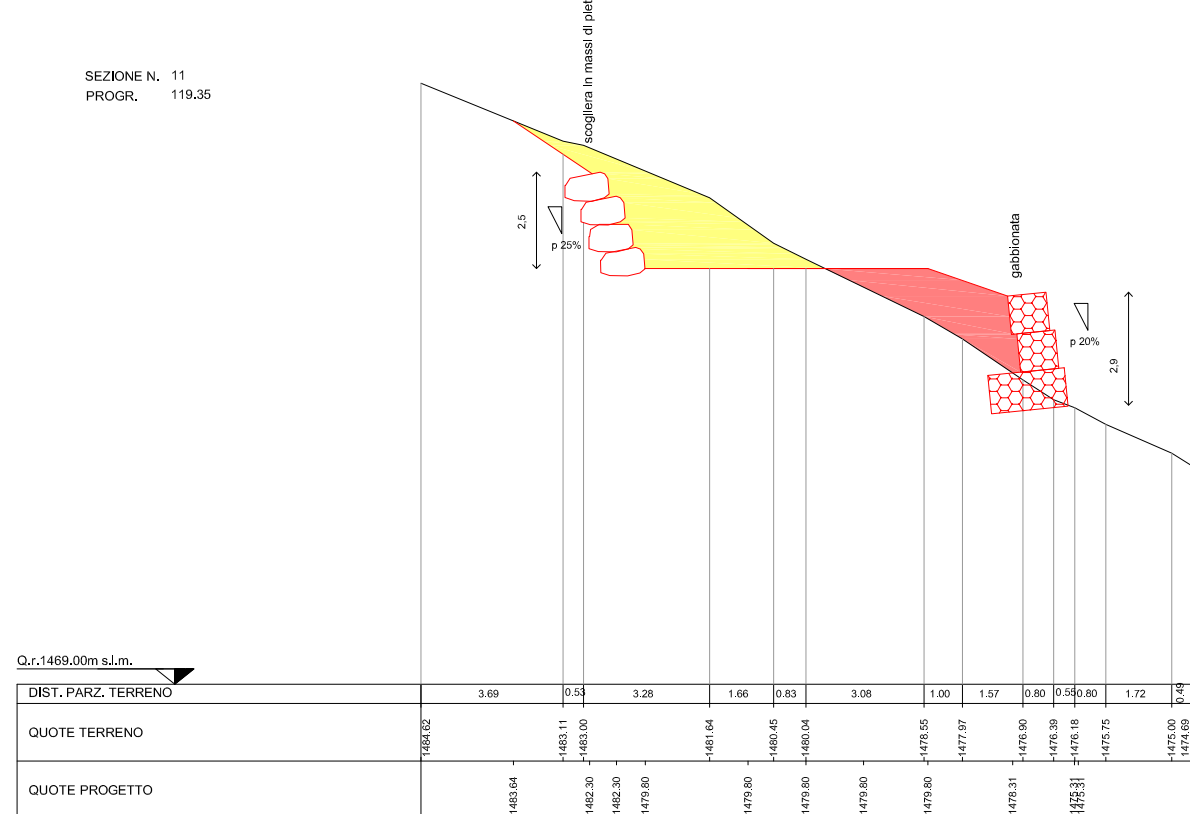
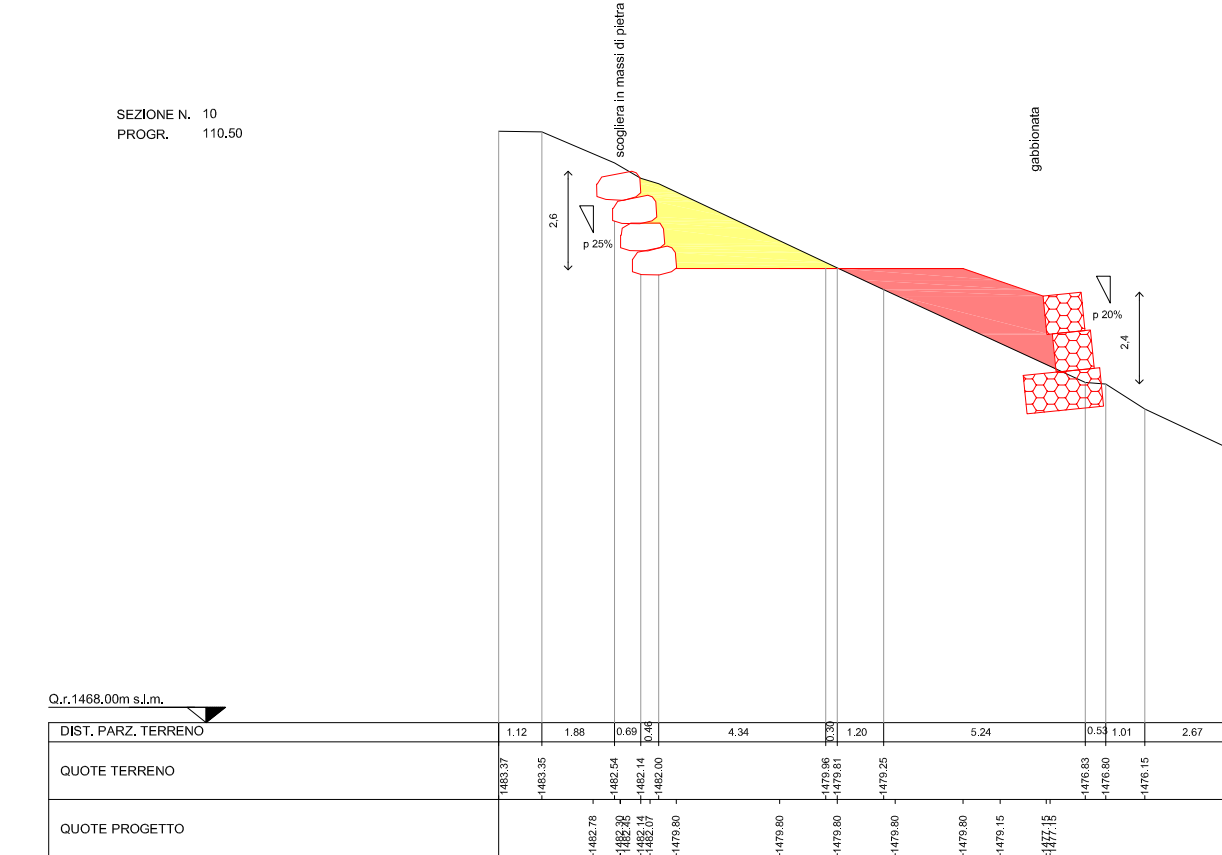
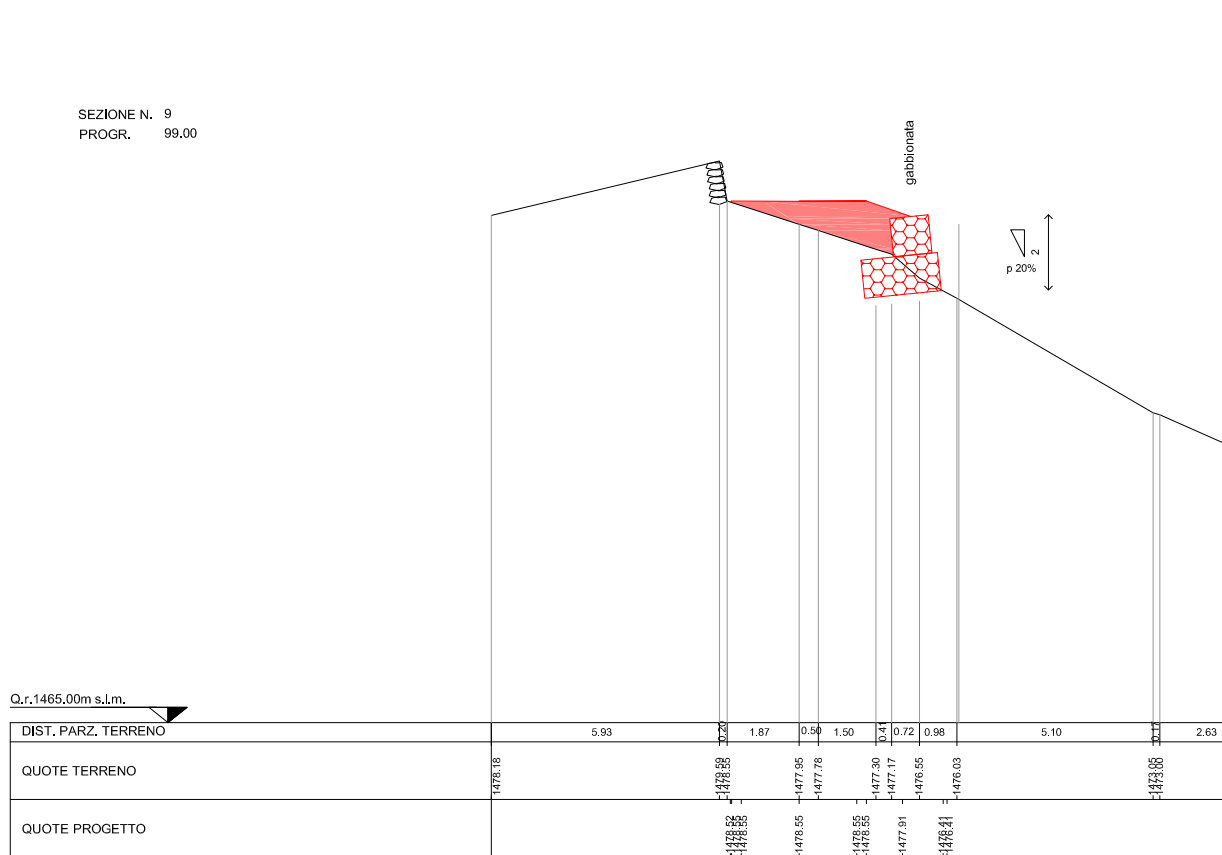
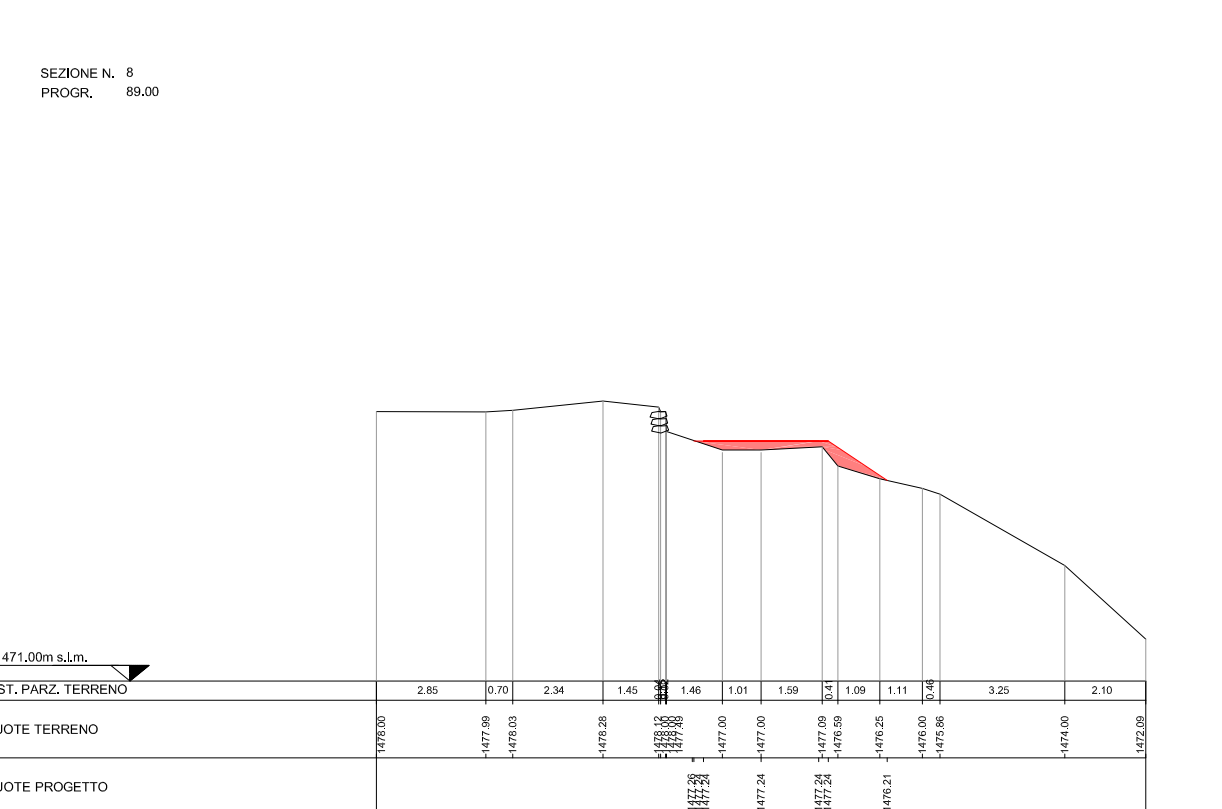
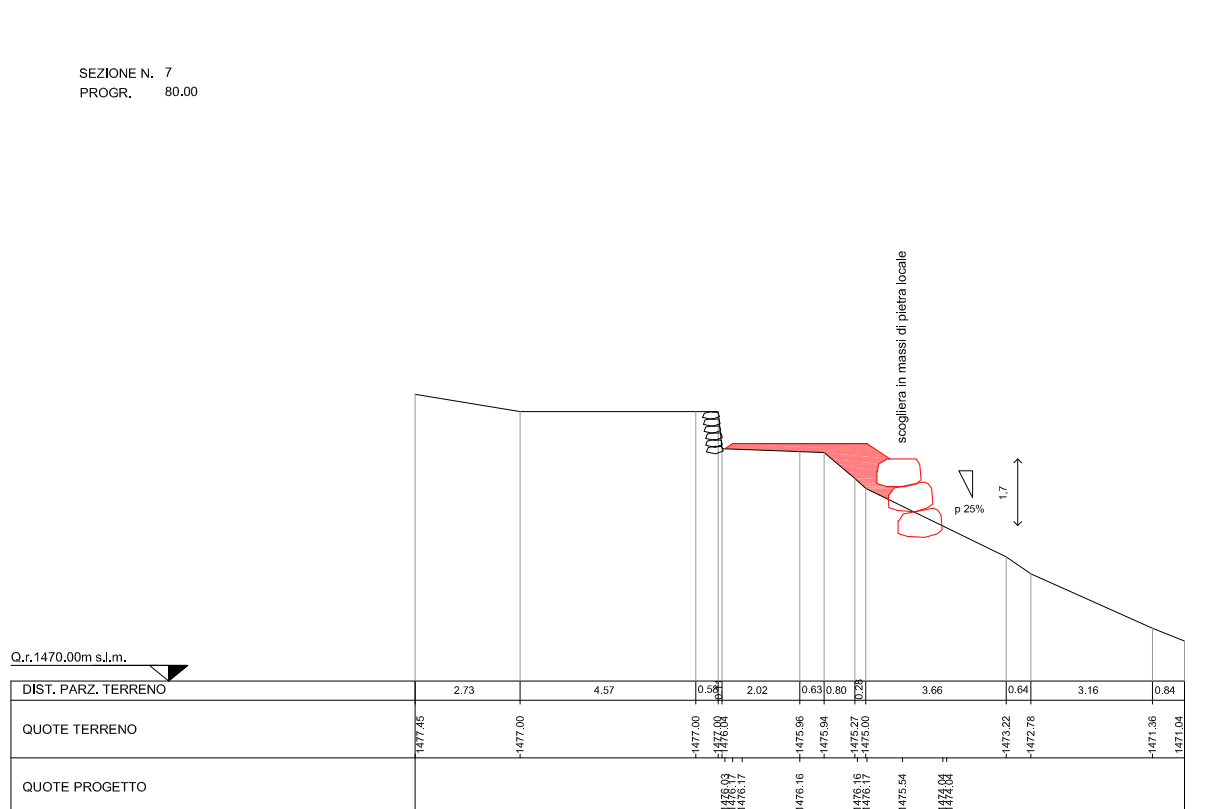
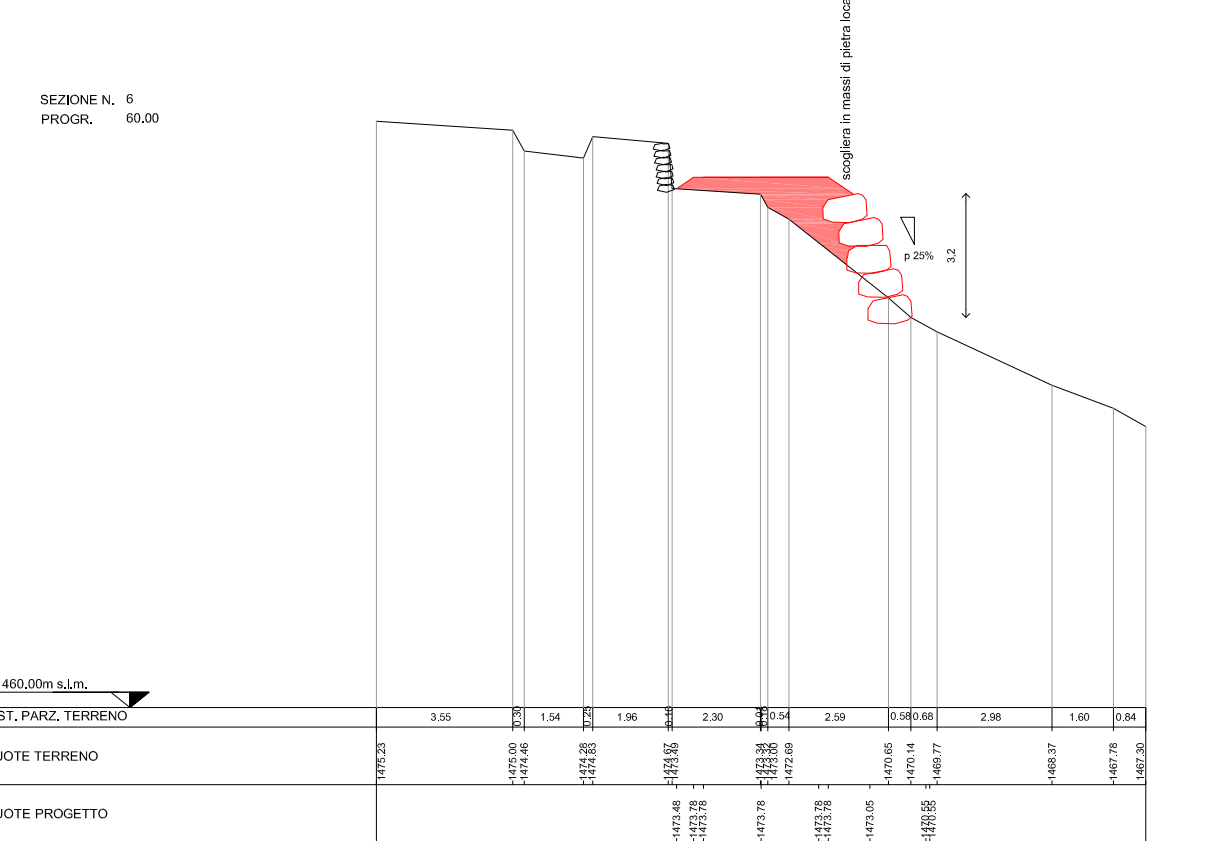
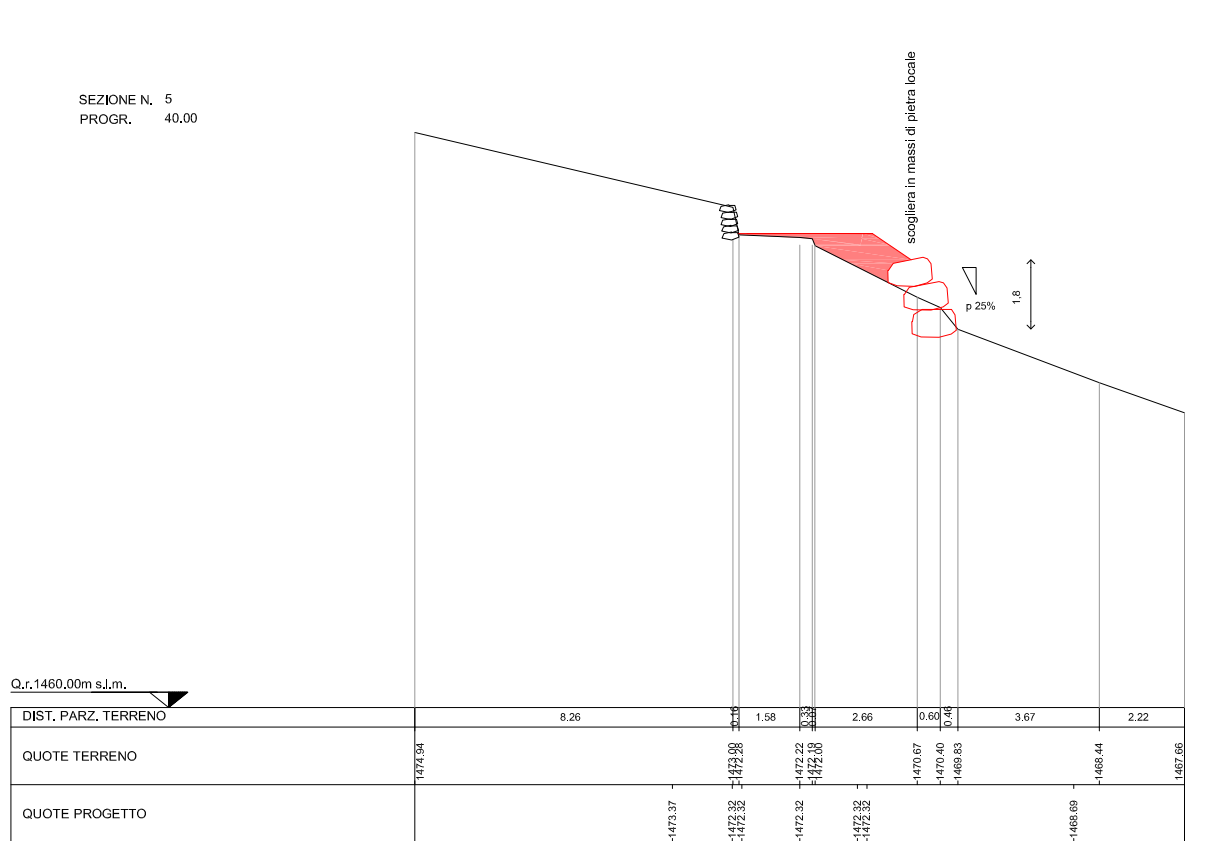
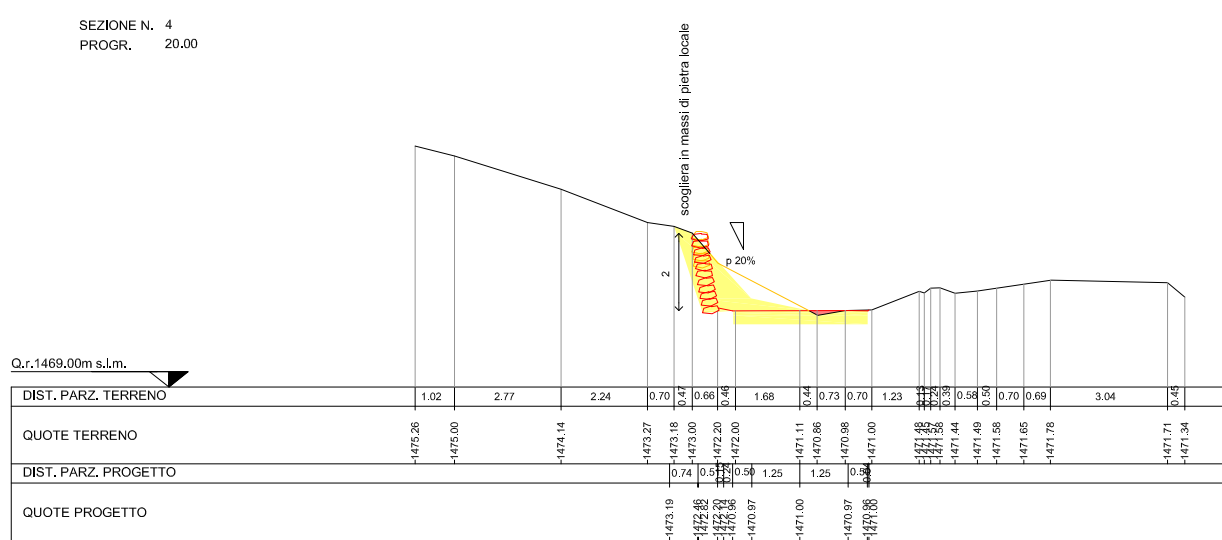
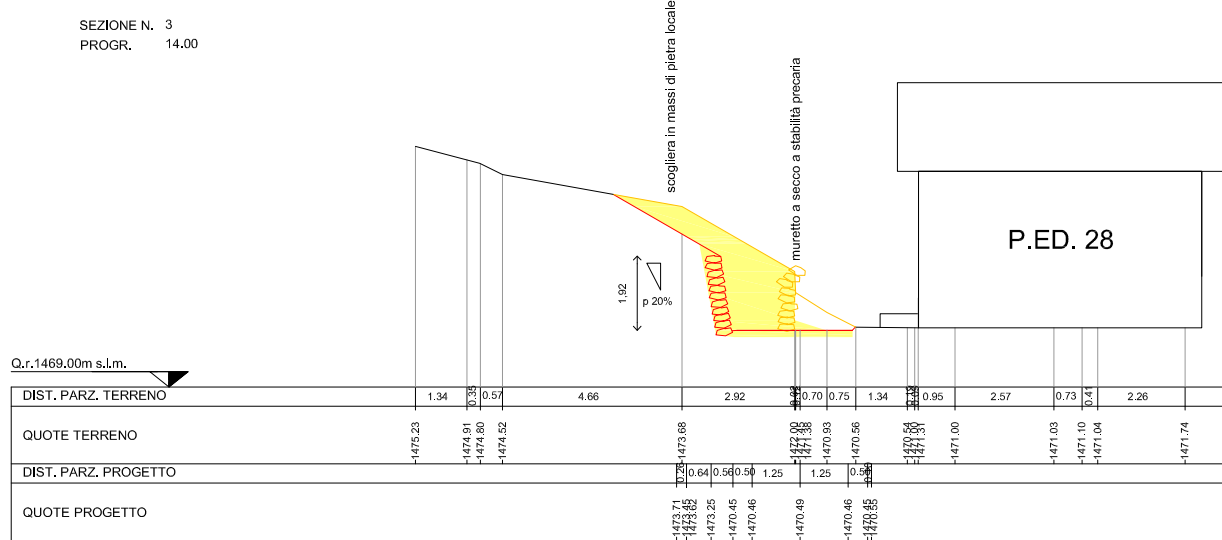
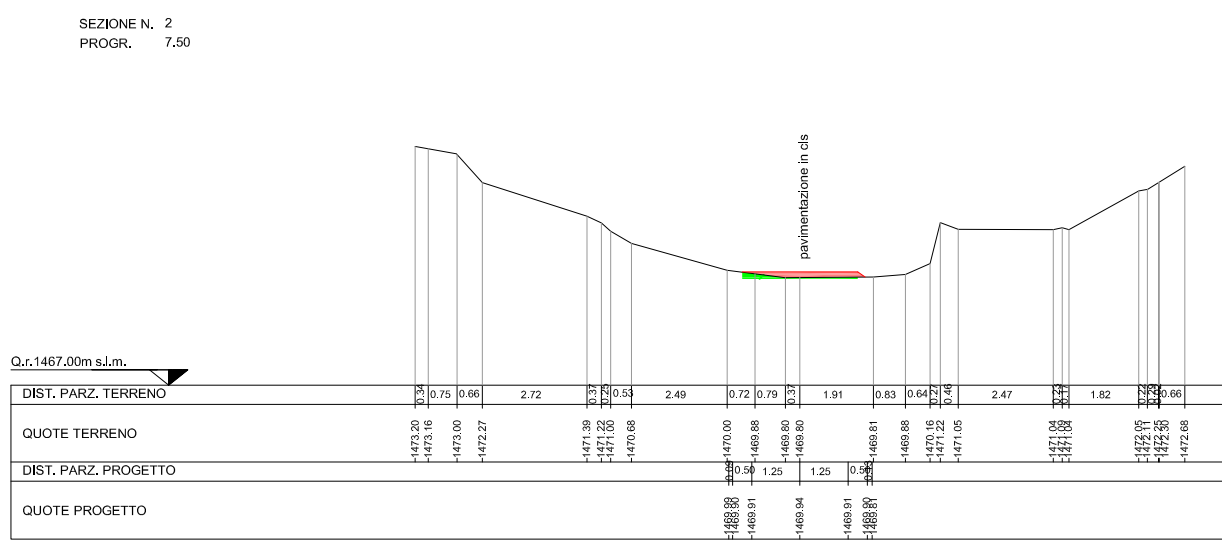


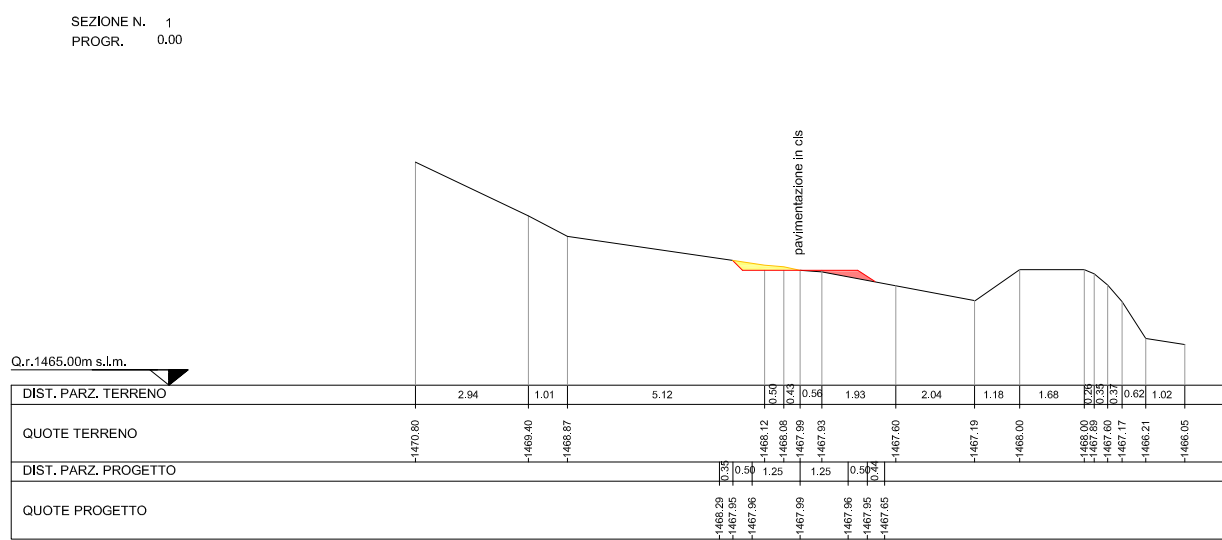

Scala 1:500

PROVINCIA AUTONOMA DI TRENTO COMUNE DI PALU' DEL FERSINA

PROGETTO: LAVORI DI REALIZZAZIONE DI NUOVA VIABILITÀ AGRICOLA NEL TERRITORIO DI PALU' DEL FERSINA (TN). INTERVENTO FINANZIATO CON FONDI PNRR INTERVENTO LOC. STELDER

N. TAVOLA : ESECUTIVO DATA : FEBBRAIO 2025 REVISIONE : REV 01

ET.311.A.4A

TITOLO ELABORATO : SEZIONI E PROFILO

FORMATO TAVOLA / SCALA: Formato tavola A1 Scala 1:200 Formato tavola A3 Scala 1:400

CONTRATTORE: COMUNE DI PALU' DEL FERSINA Via Lenzi, 42 38050 Palù del Fersina (TN) Tel. 0461 550001 p.i. 00272300229

PROGETTAZIONE: STUDIO INGEGNERIA & GEOLOGIA Ing. Geol. ALESSANDRO SPERANDIO Via Dolomiti, 1 - 38050 Mezzano di Primiero (Trento) Via dei Novai, 46 - 38057 Ischia Trentina (Trento) fax: +39.0439.199.0.176 +39.0461.041.841 email: sperandio.tn@gmail.com - cel: +39.349.75.40.811