




SEZIONE N. 1
DIST.PROG.: 13,00

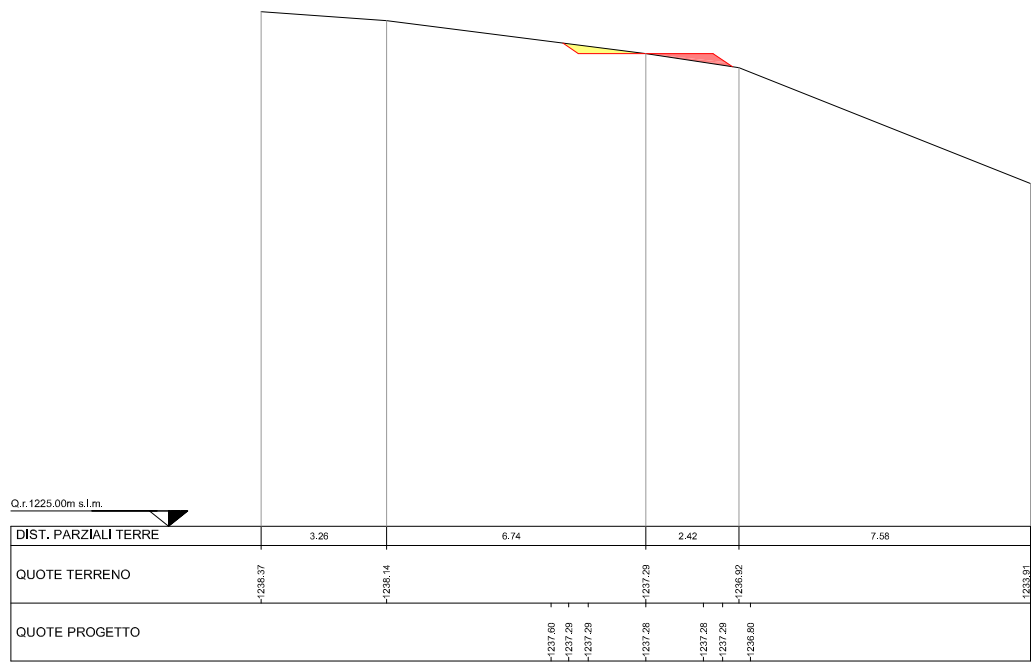


SEZIONE N. 2
DIST.PROG.: 1,00

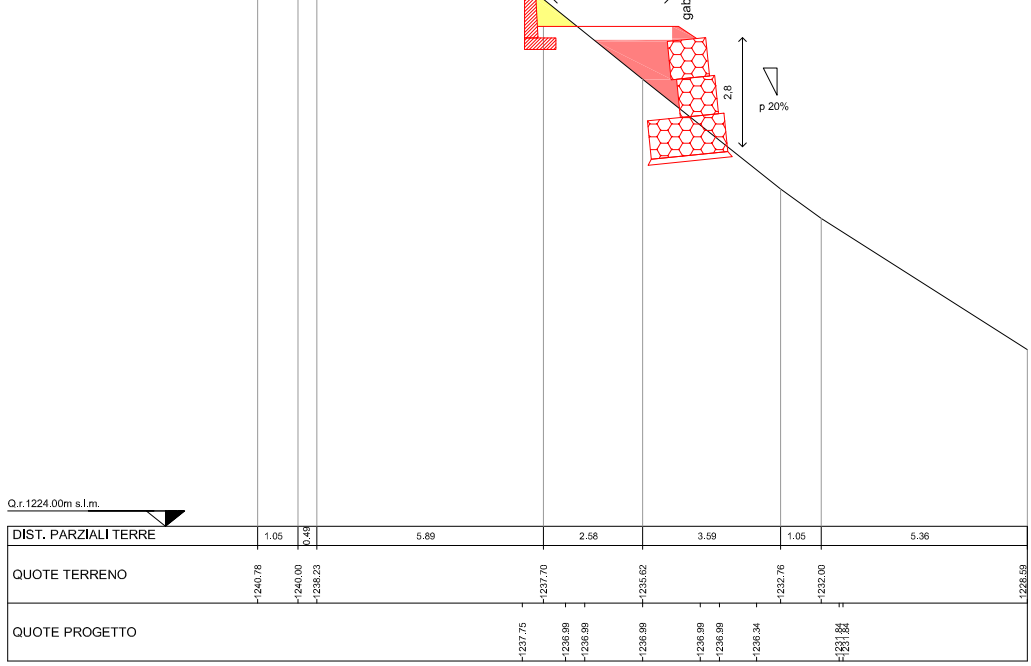


SEZIONE N. 3
DIST.PROG.: 20,00

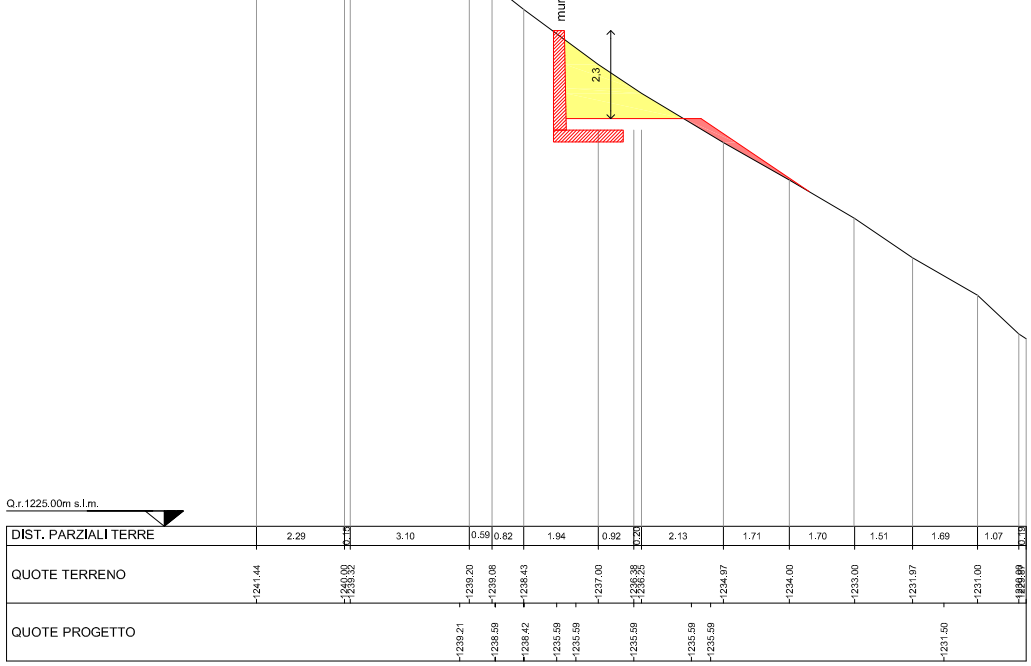


SEZIONE N. 4
DIST.PROG.: 10,00

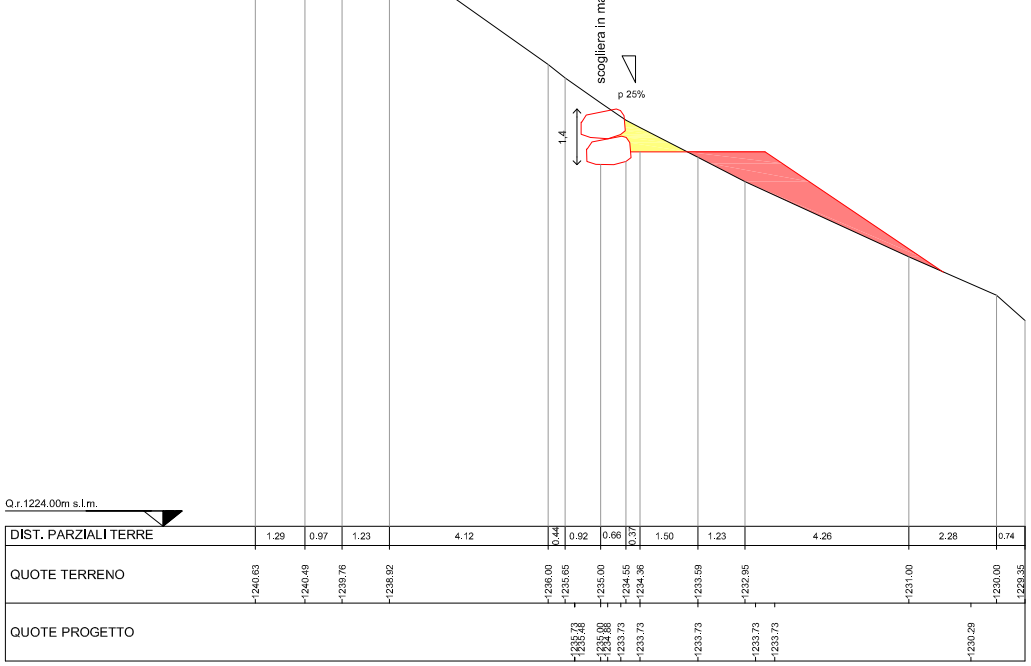


SEZIONE N. 5
DIST.PROG.: 10,00

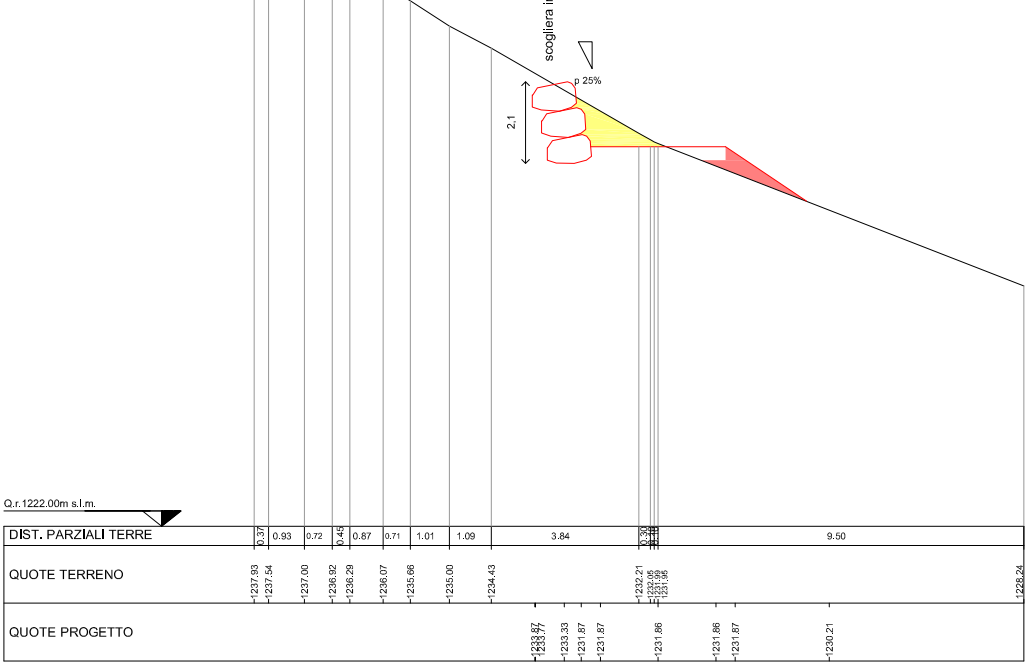


SEZIONE N. 6
DIST.PROG.: 90,00

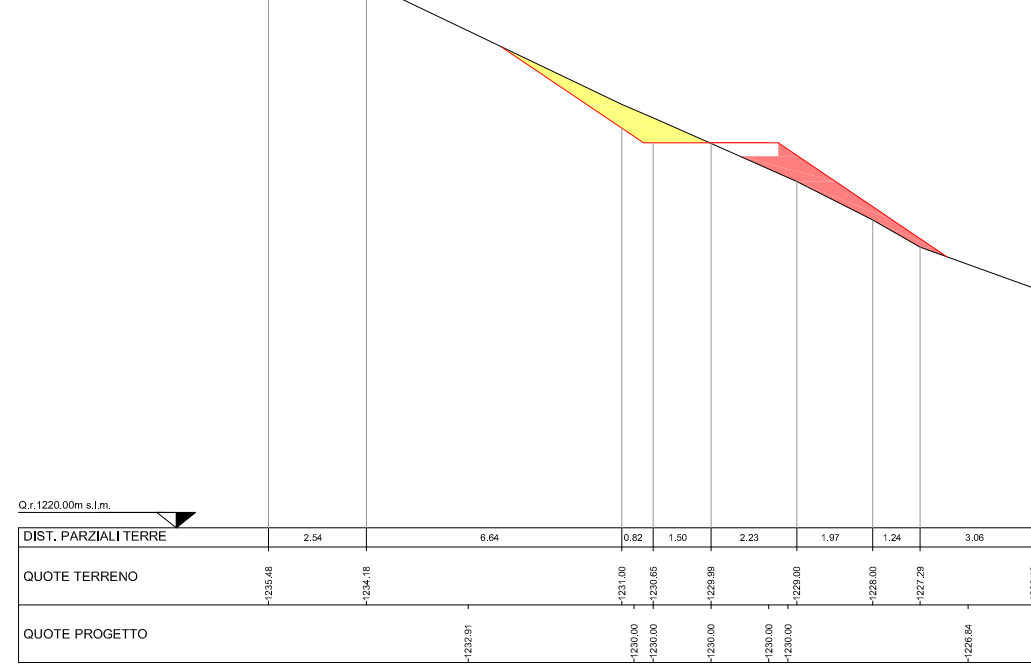


SEZIONE N. 7
DIST.PROG.: 100,00

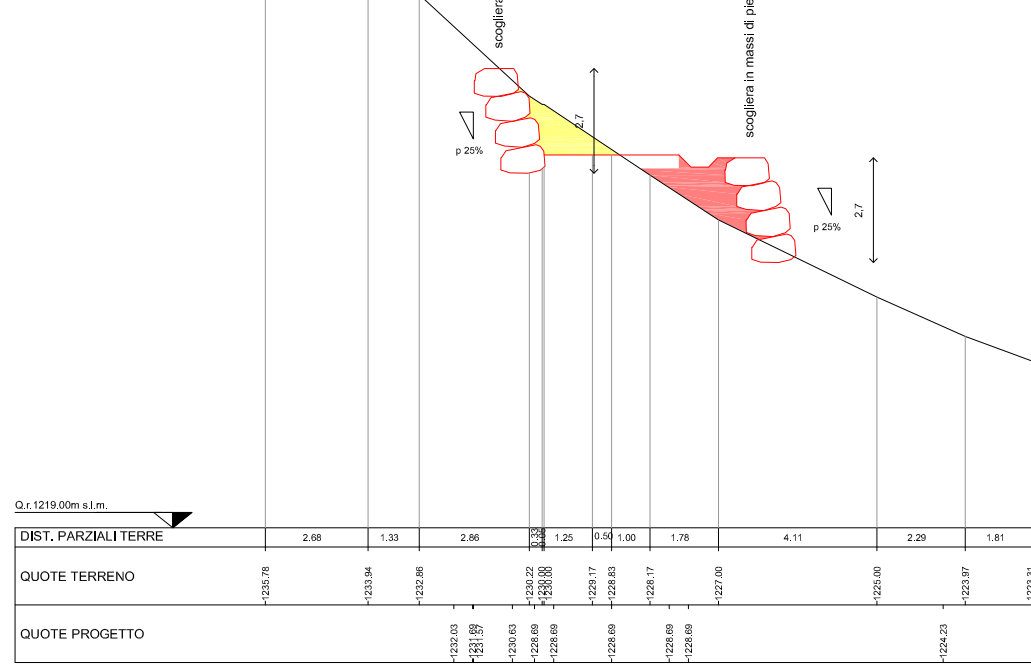


SEZIONE N. 8
DIST.PROG.: 115,00

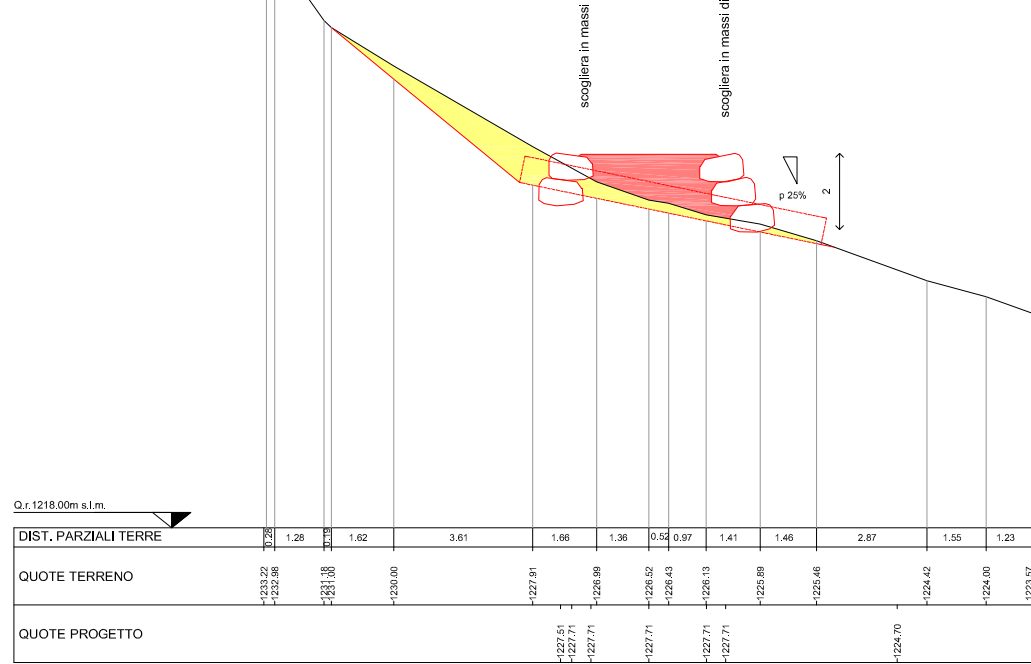


SEZIONE N. 9
DIST.PROG.: 133,00

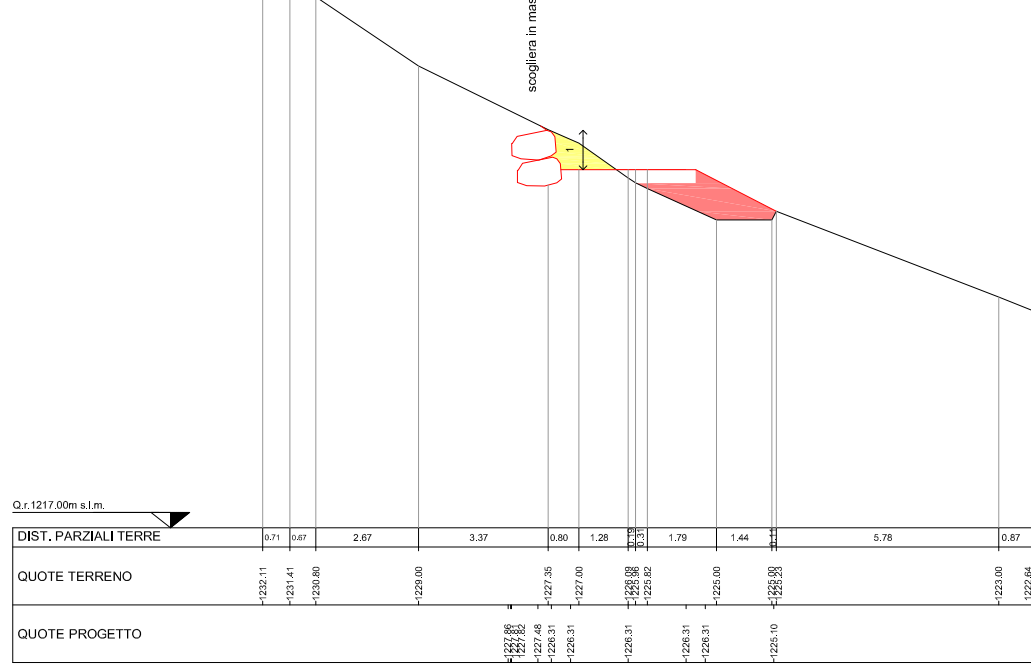


SEZIONE N. 10
DIST.PROG.: 146,00

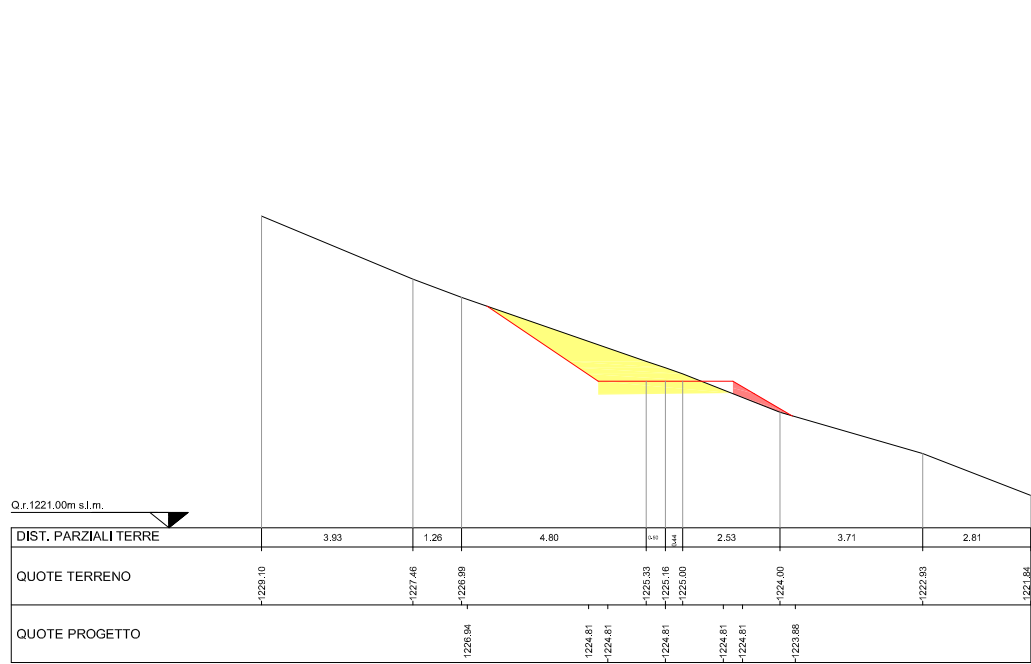


SEZIONE N. 11
DIST.PROG.: 167,00

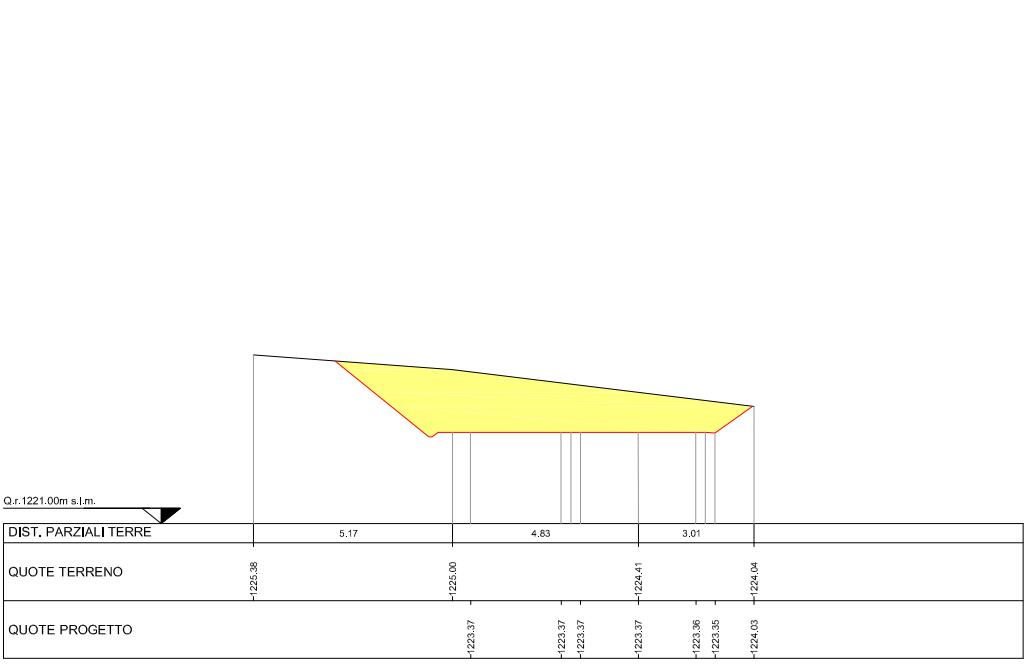


SEZIONE N. 12
DIST.PROG.: 180,00

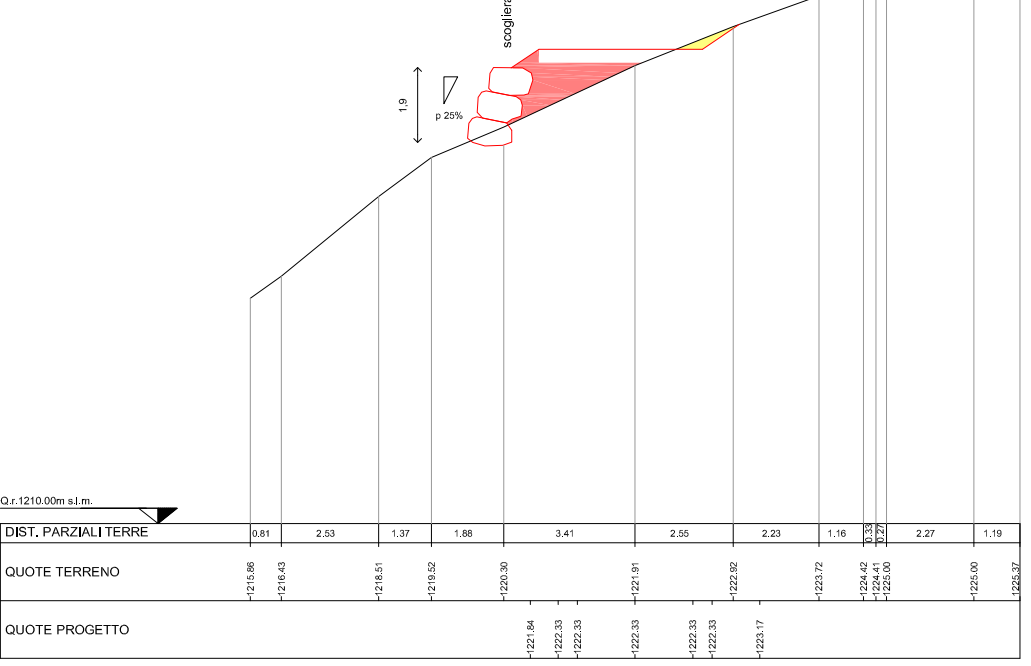


SEZIONE N. 13
DIST.PROG.: 200,00

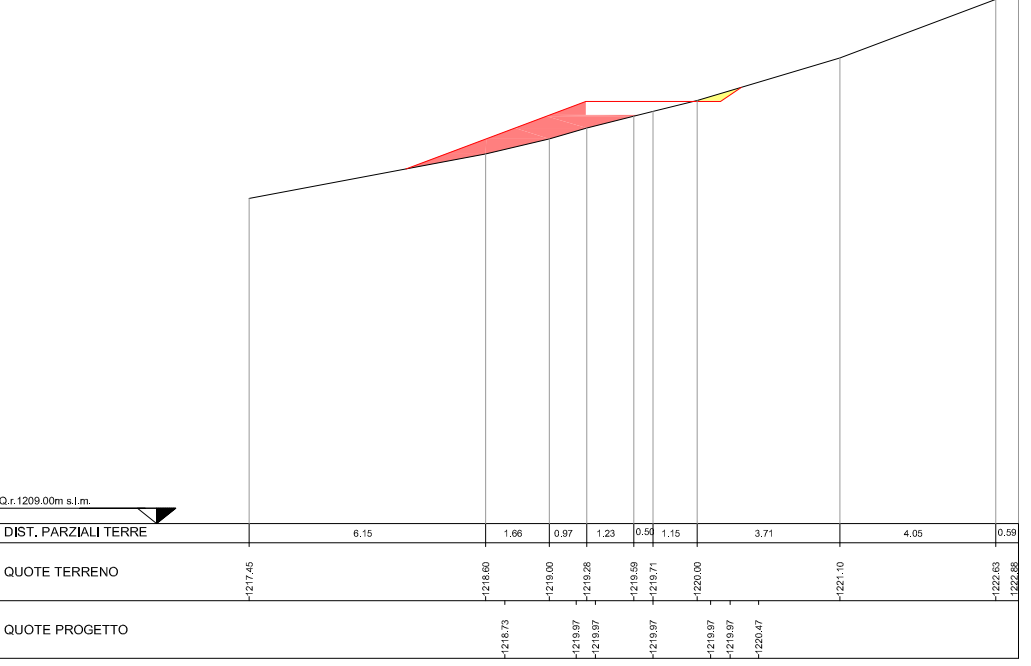


SEZIONE N. 14
DIST.PROG.: 220,00

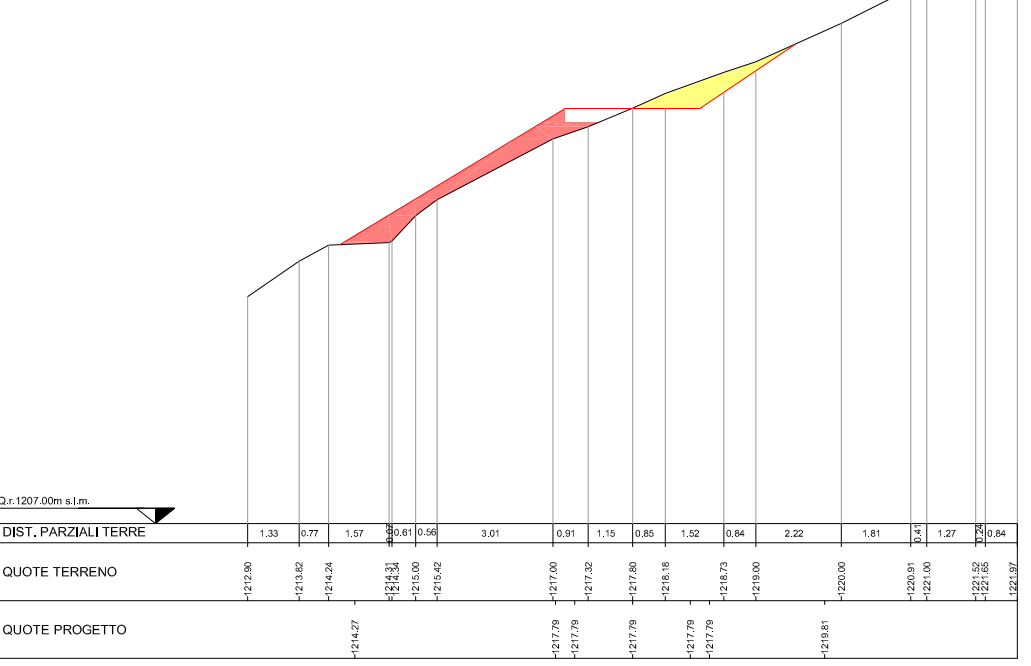


SEZIONE N. 15
DIST.PROG.: 240,00

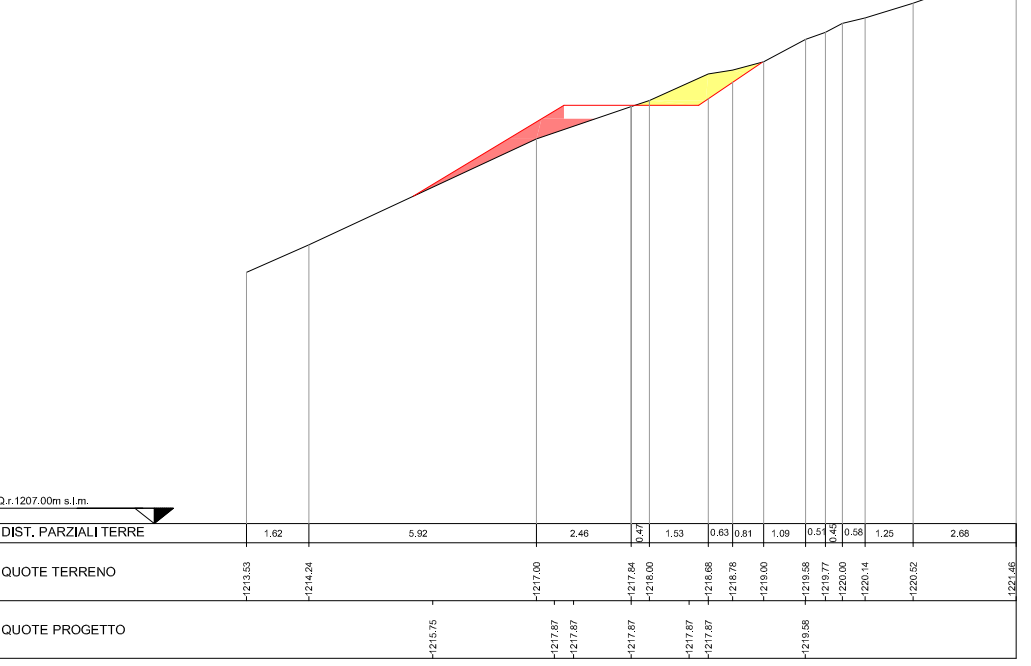


SEZIONE N. 16
DIST.PROG.: 260,00

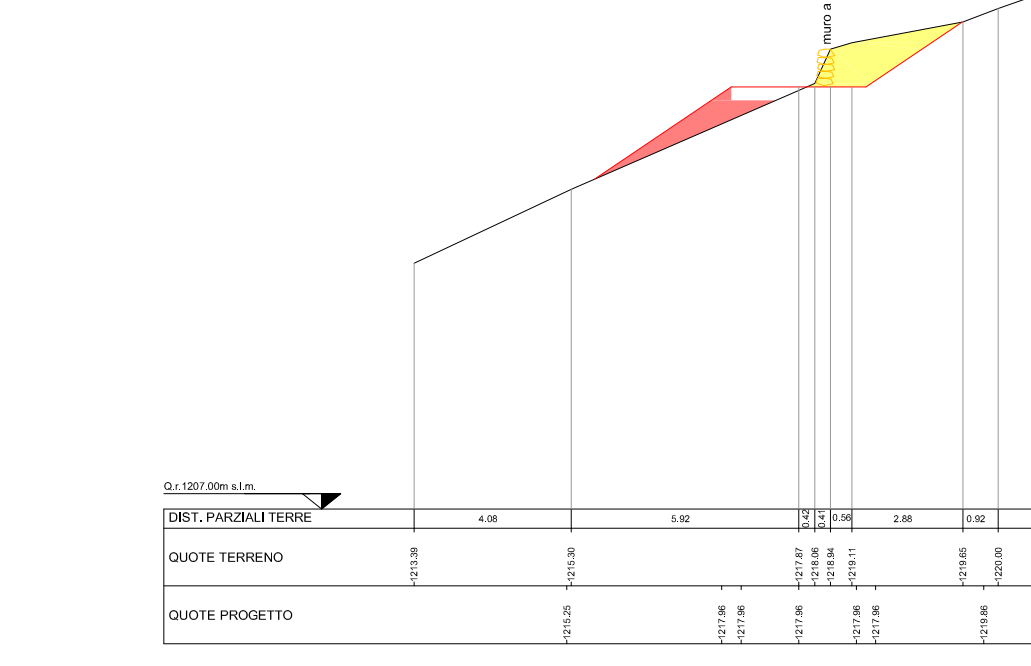

SEZIONE N. 17
DIST.PROG.: 280,00

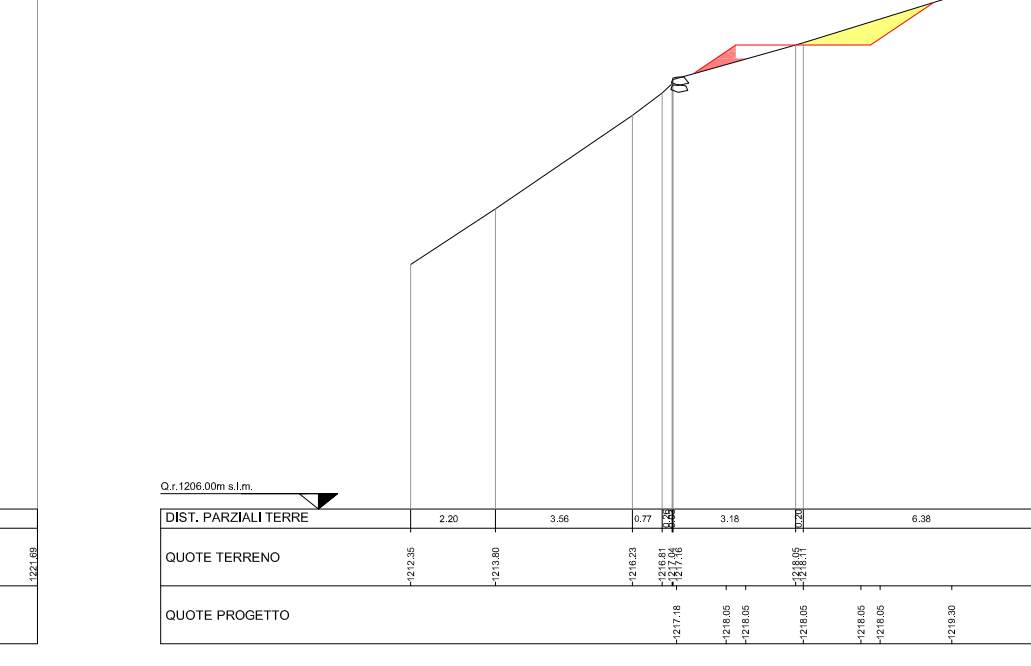


SEZIONE N. 18
DIST.PROG.: 300,00

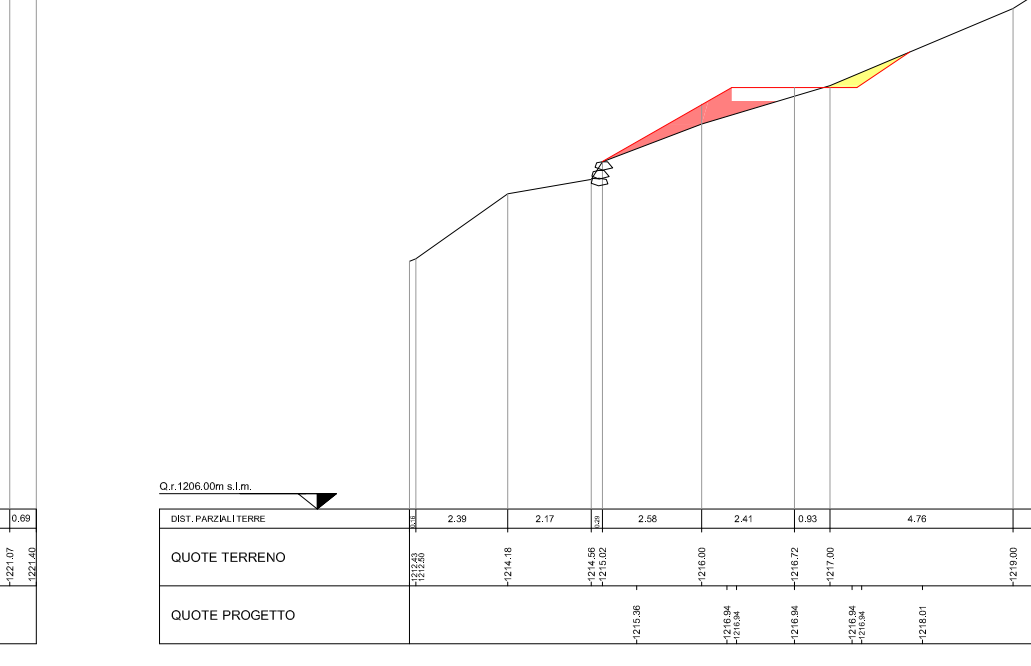


SEZIONE N. 19
DIST.PROG.: 320,00




SEZIONE N. 20
DIST.PROG.: 340,00

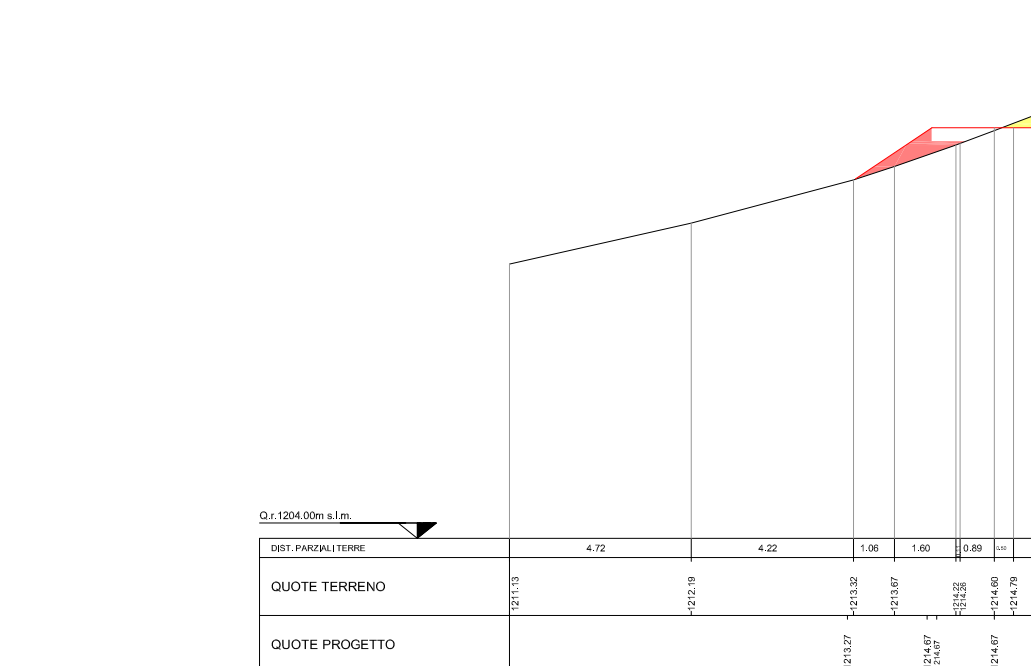

SEZIONE N. 21
DIST.PROG.: 360,00

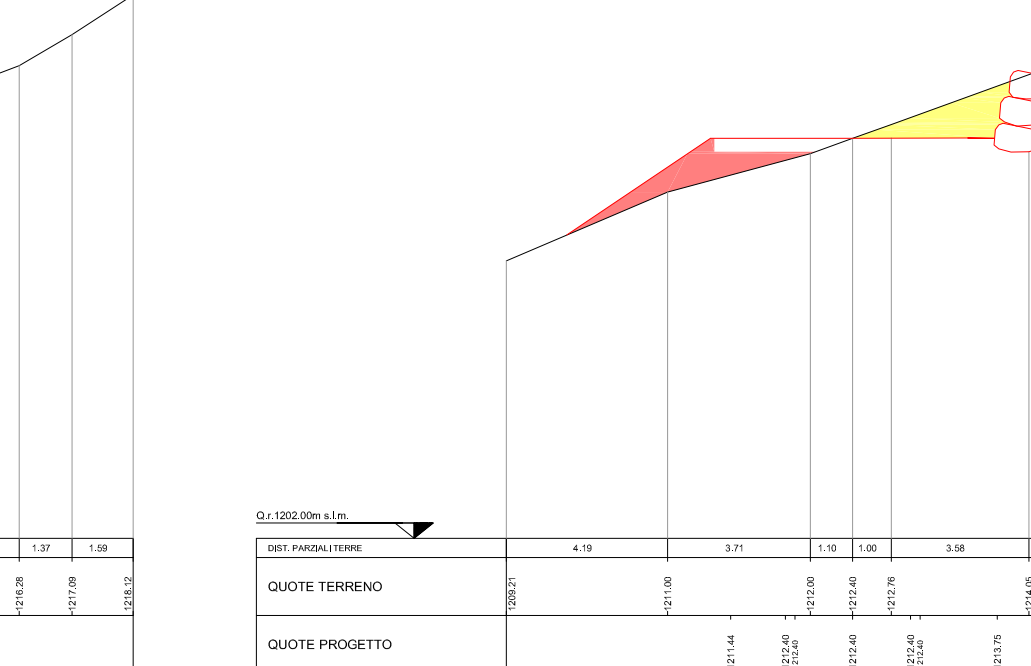

SEZIONE N. 22
DIST.PROG.: 380,00

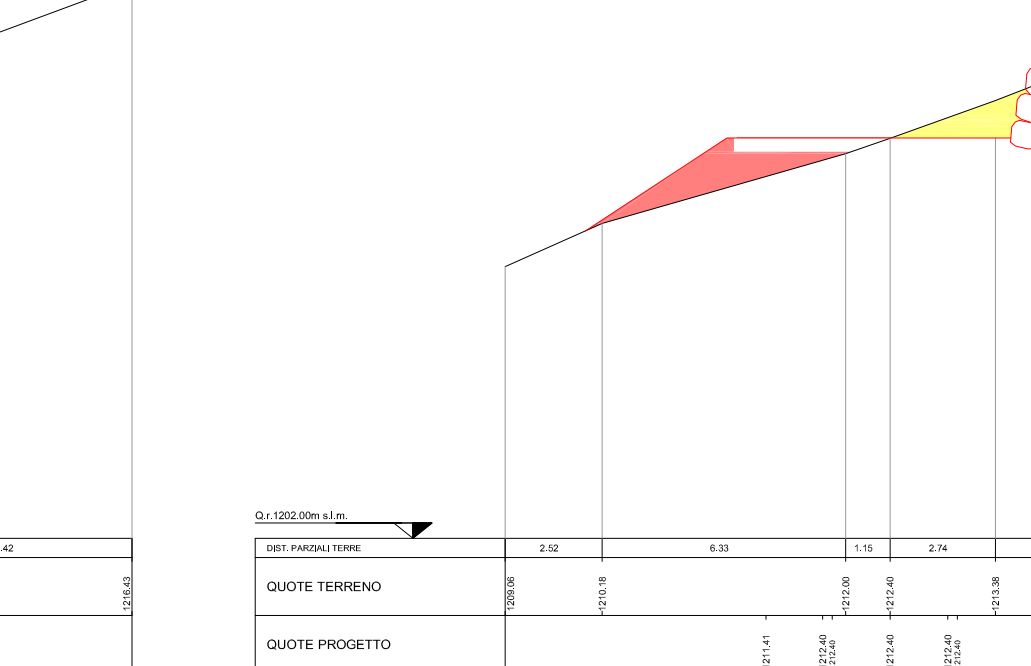

SEZIONE N. 23
DIST.PROG.: 400,00



PROVINCIA AUTONOMA DI TRENTO

COMUNE DI PALU' DEL FERSINA

PROGETTO:

LAVORI DI REALIZZAZIONE DI NUOVA VIABILITÀ AGRICOLA NEL TERRITORIO DI PALU' DEL FERSINA (TN). INTERVENTO FINANZIATO CON FONDI PNRR INTERVENTO LOC. TUREL

N. TAVOLA :

FASE PROGETTUALE:

DATA :

REVISIONE:

ESECUTIVO

FEBBRAIO 2025

REV 01

ET.311.B.4A

TITOLO ELABORATO :

SEZIONI

FORMATO TAVOLA / SCALE:

☐ Formato tavola A1
Scala 1:200

☐ Formato tavola A3
Scala 1:400

CONDIRETTORE:

PROGETTATORE:

COMUNE DI PALU' DEL FERSINA

STUDIO INGEGNERIA & GEOLOGIA

Via Lenzi, 42

Ing. Geol. ALESSANDRO SPERANDIO

38050 Palù del Fersina (TN)

Via Dolomiti, 1 - 38050 Mezzano di Primiero (Trento)

Tel. 0461 550001

Via dei Novati, 46 - 38057 Ischia Trentina (Trento)

p.i. 00272300229

fax: +39.0439.199.0.176 +39.0461.041.841

email: sperandio.tn@gmail.com - cel: +39.349.75.40.811