


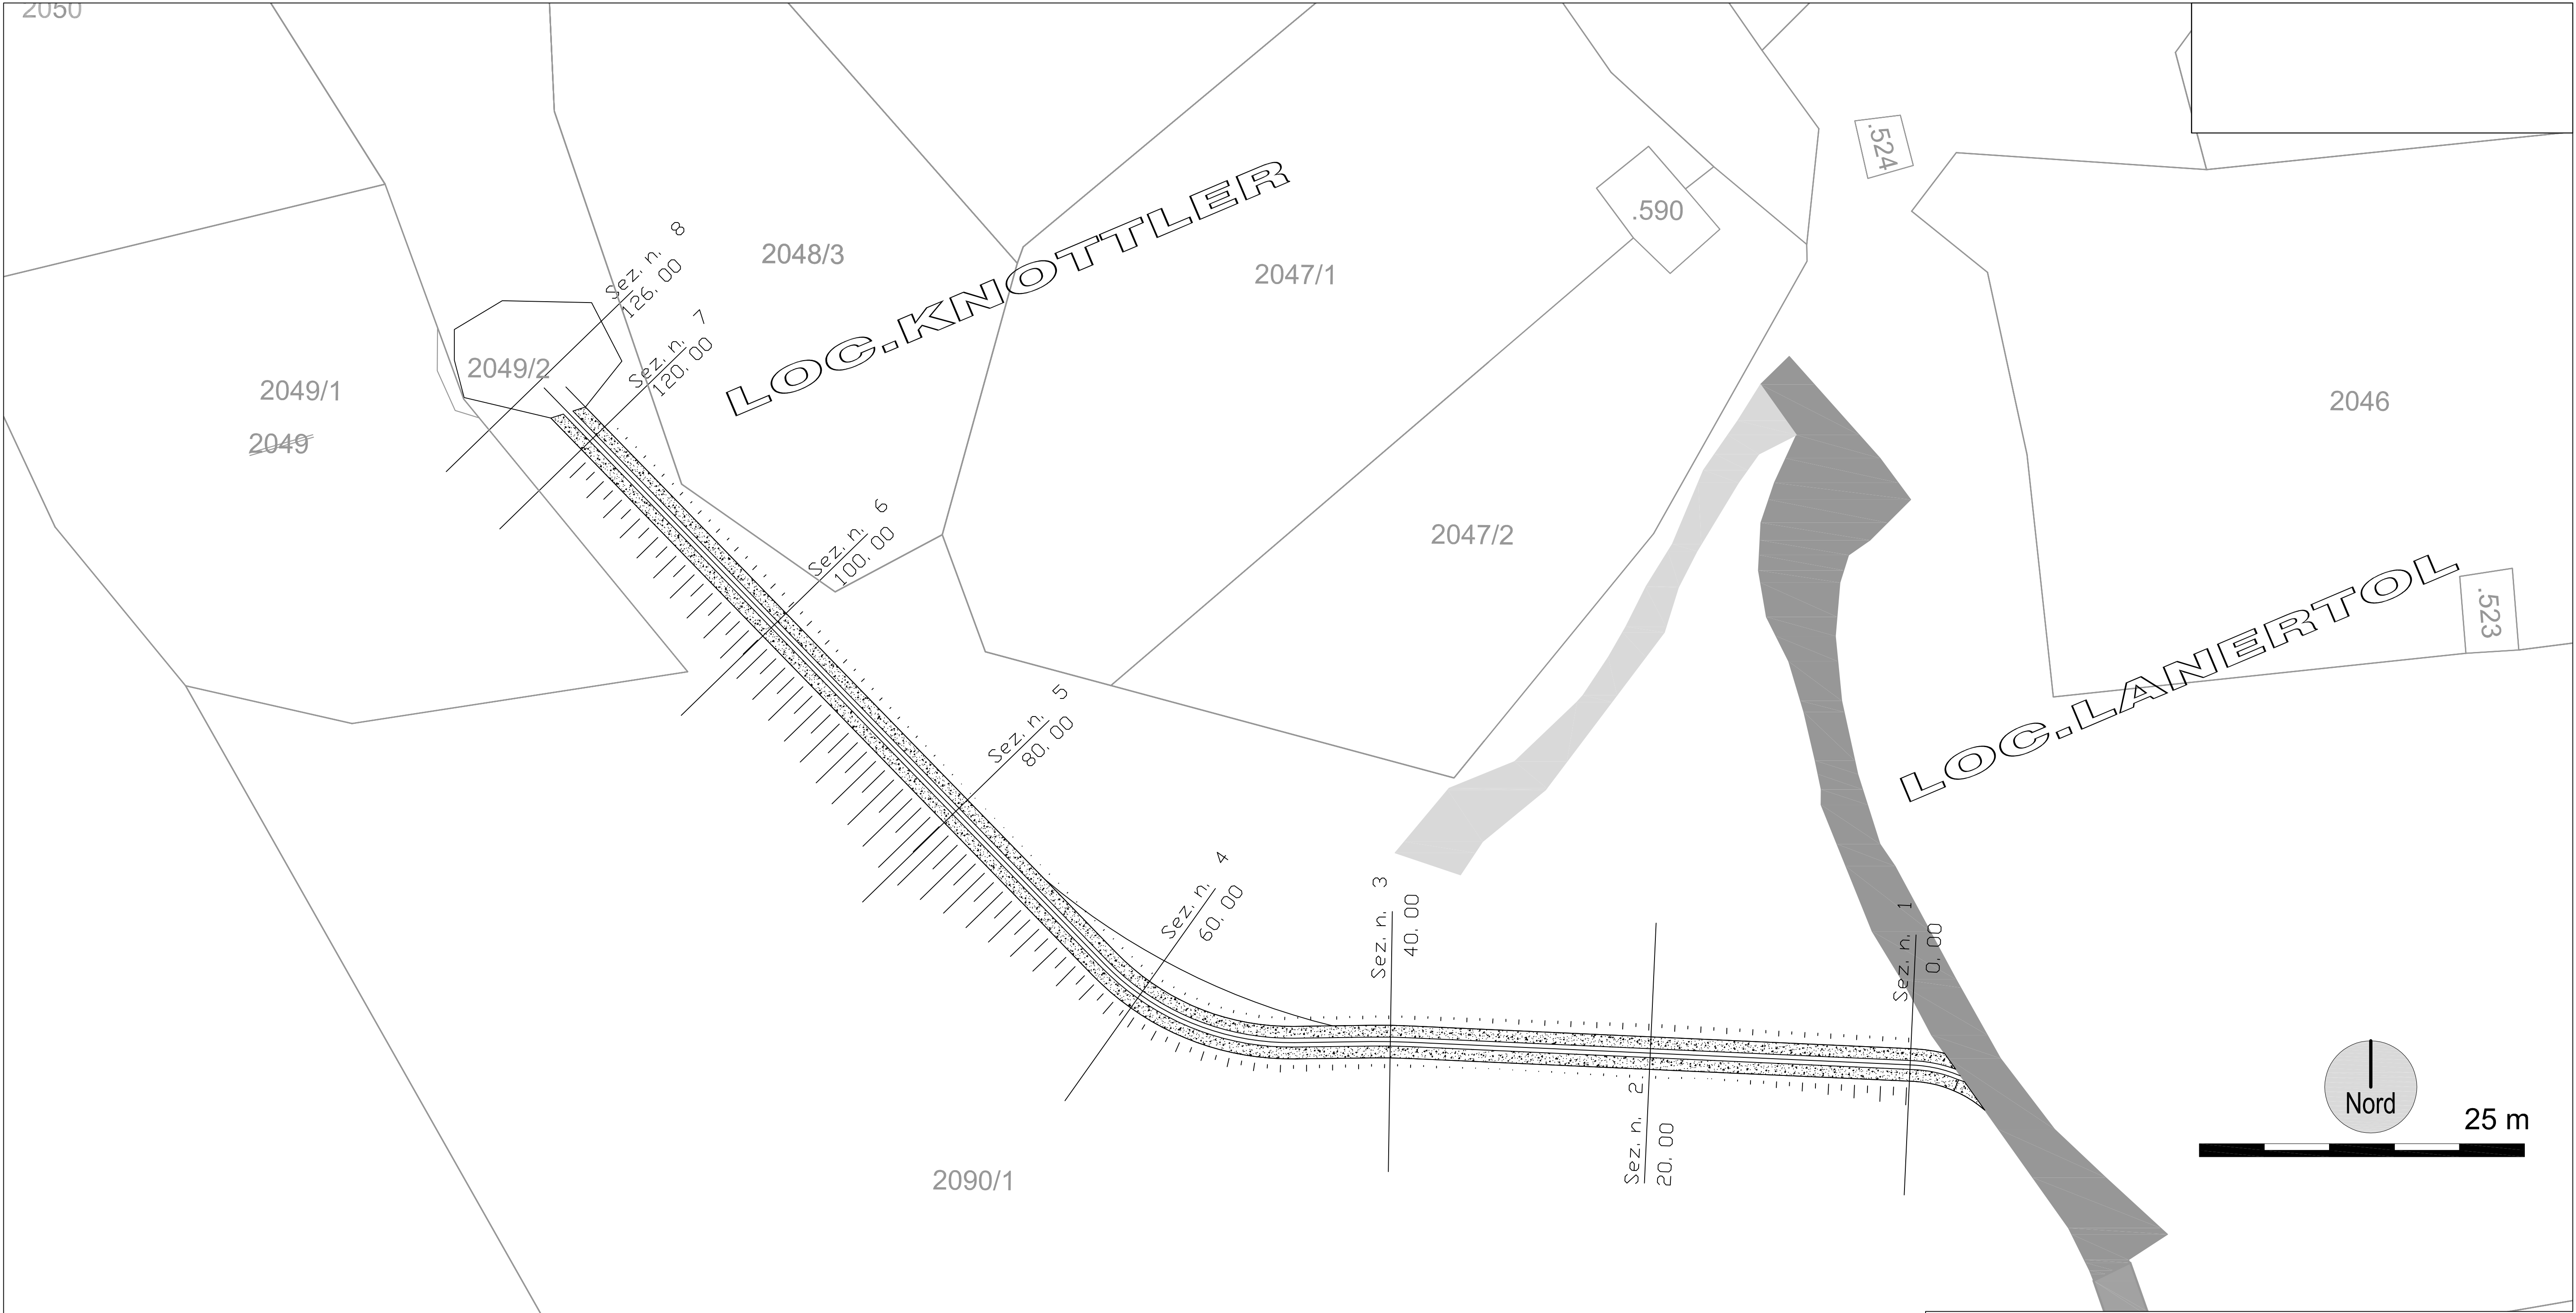

|   |                   |   |            |
|---|-------------------|---|------------|
| PROVINCIA AUTONOMA DI TRENTO   |                   | COMUNE DI PALU' DEL FERSINA   |            |
| PROGETTO: LAVORI DI REALIZZAZIONE DI NUOVA VIABILITÀ AGRICOLA NEL TERRITORIO DI PALÙ DEL FERSINA (TN). INTERVENTO FINANZIATO CON FONDI PNRR |                   |   |            |
| INTERVENTO LOC. KNOTTLE   |                   |   |            |
| DI TAVOLA :   | FASE PROGETTUALE: | DATA :   | REVISIONE: |
| ET.311.E.2B   | ESECUTIVO         | AGOSTO 2025   | REV 01     |
| TITOLO ELABORATO :   |                   |   |            |
| PLANIMETRIA CATASTALE   |                   |   |            |
| FORMATO TAVOLA / SCALA:   |                   |   |            |
| <input type="checkbox"/> Formato tavola A1<br>Scala 1:250                                                                                   |                   |   |            |
| <input type="checkbox"/> Formato tavola A3<br>Scala 1:500                                                                                   |                   |   |            |
| COMMITTEAZIA:   |                   | PROGETTAZIONE:   |            |
| COMUNE DI PALU' DEL FERSINA<br>Via Lenzi, 42<br>38050 Palù del Fersina (TN)<br>Tel. 0461 550001<br>p.i. 00272300229                         |                   | STUDIO INGEGNERIA & GEOLOGIA<br>Ing. Geol. ALESSANDRO SPERANDIO<br>Via Dolomiti, 1 - 38050 Mezzano di Primiero (Trento)<br>Via dei Noval, 46 - 38057 Ischia Trentina (Trento)<br>fax: +39.0439.199.0.176 +39.0461.041.841<br>email: sperandio.tn@gmail.com - cel: +39.349.75.40.811 |            |