
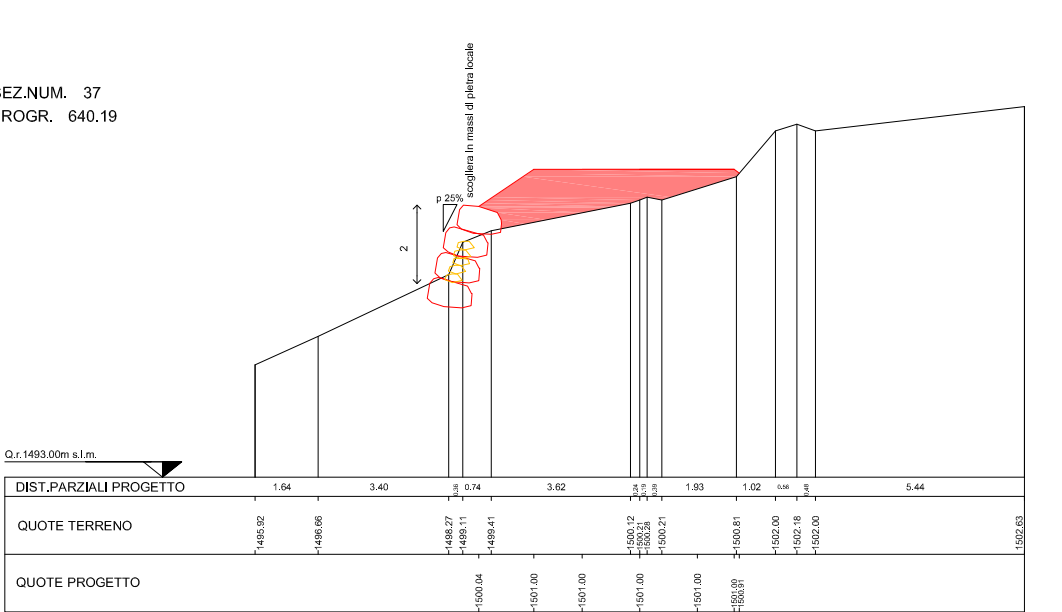
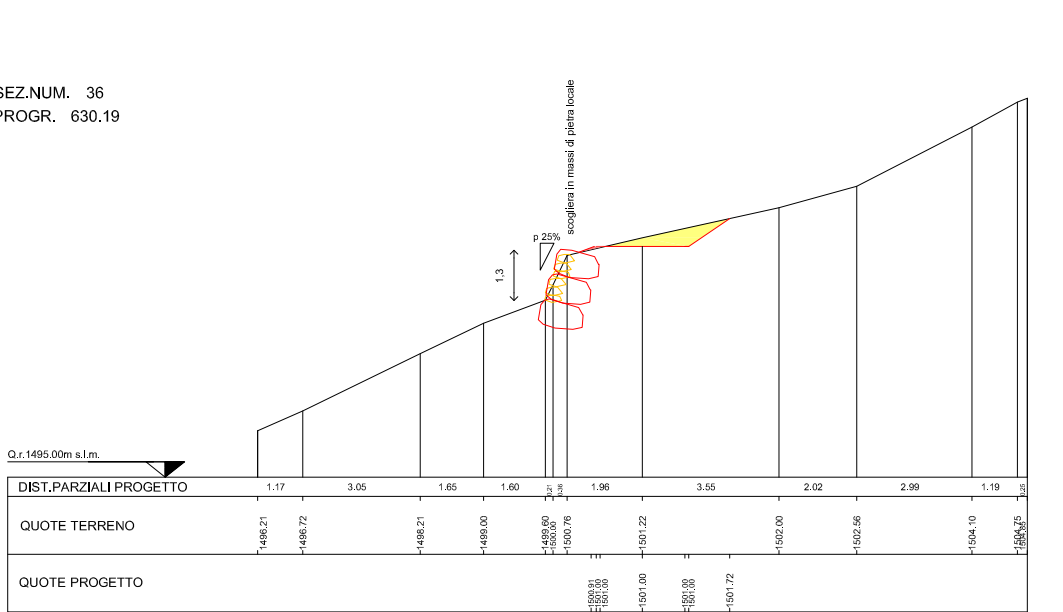
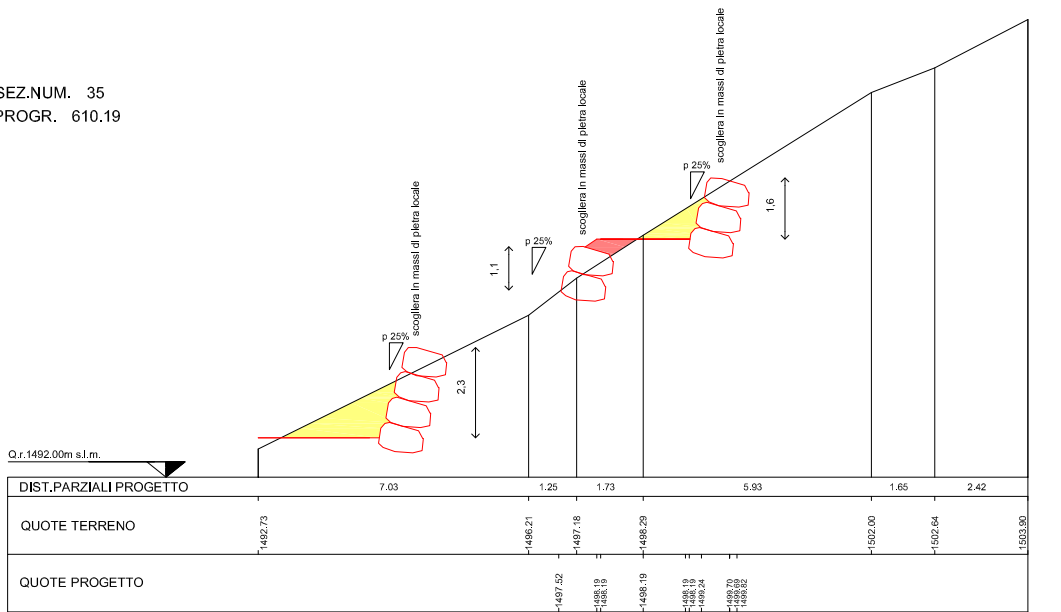
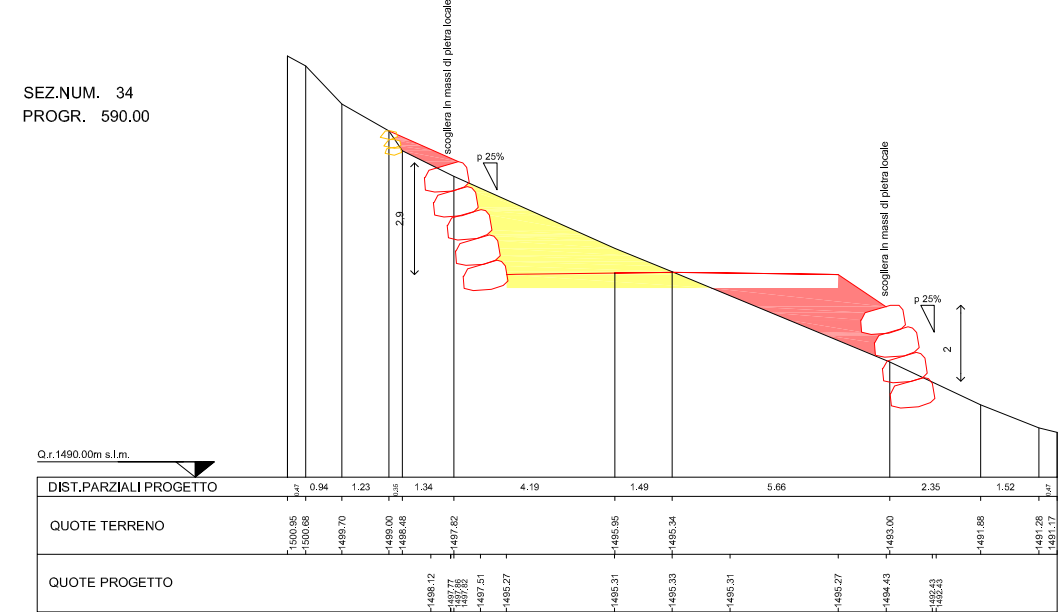
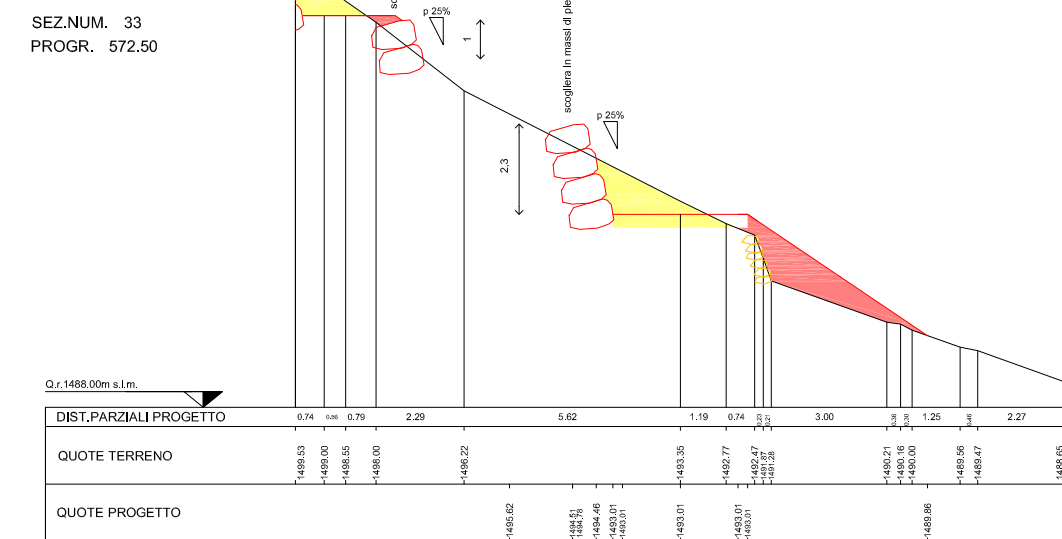
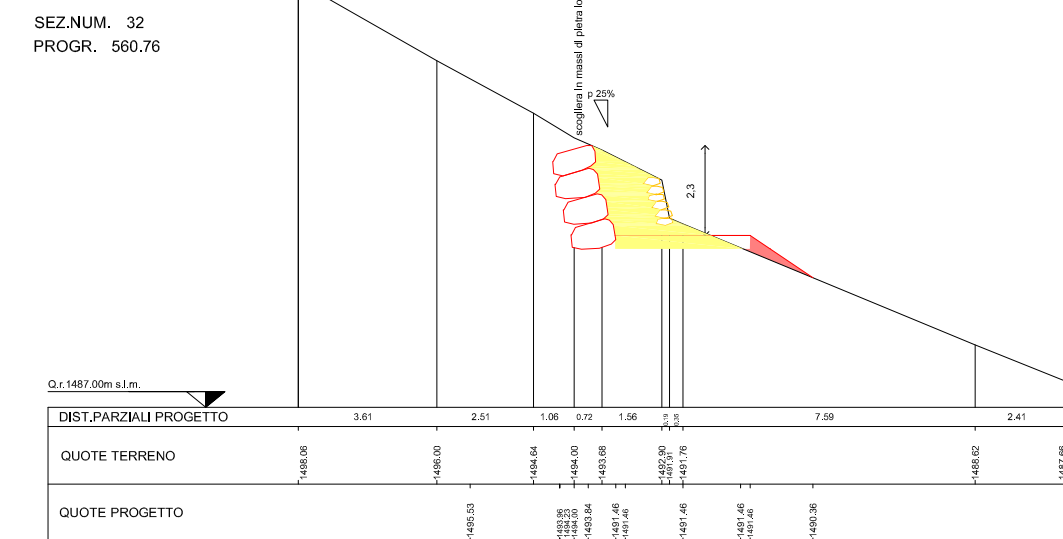
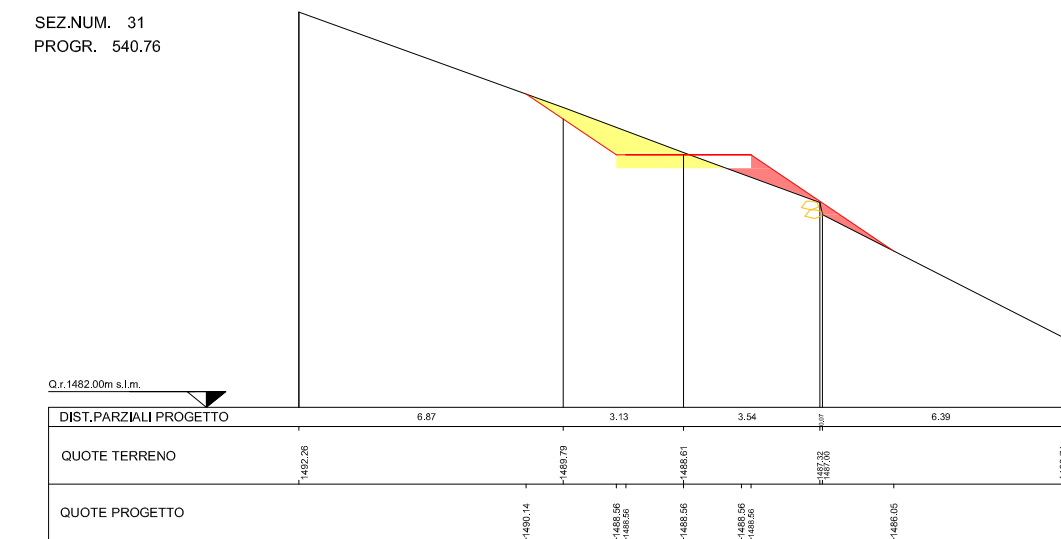
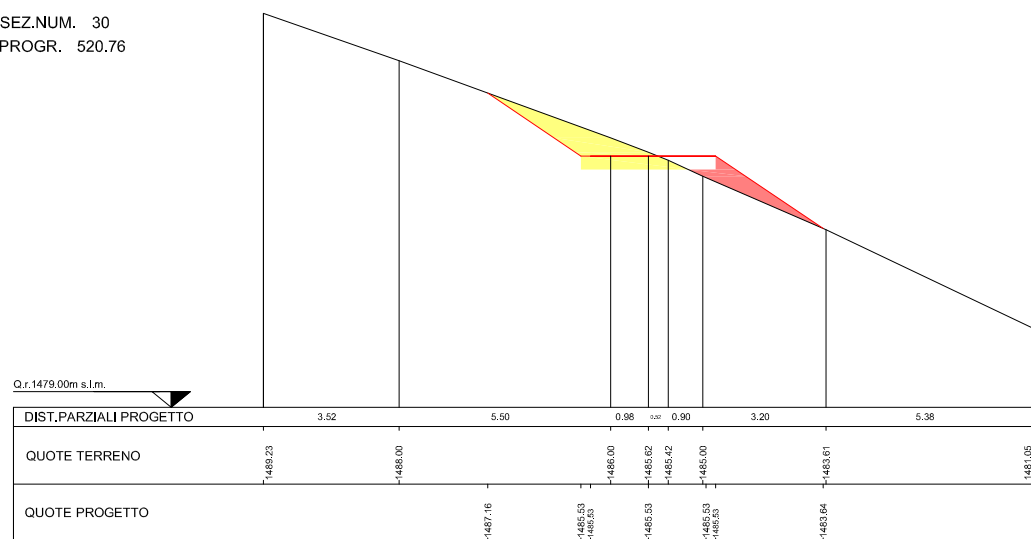
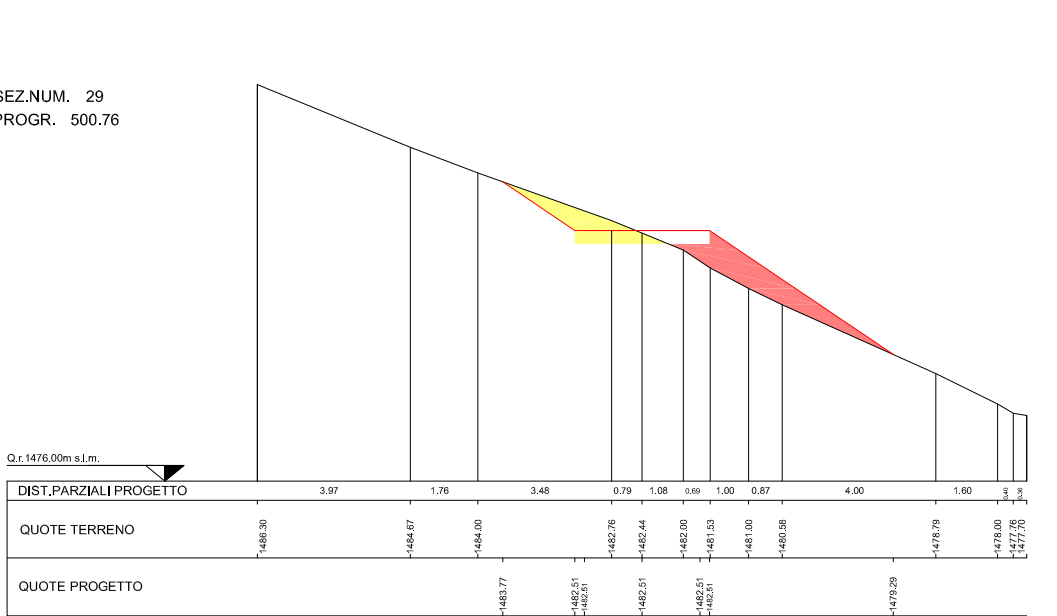
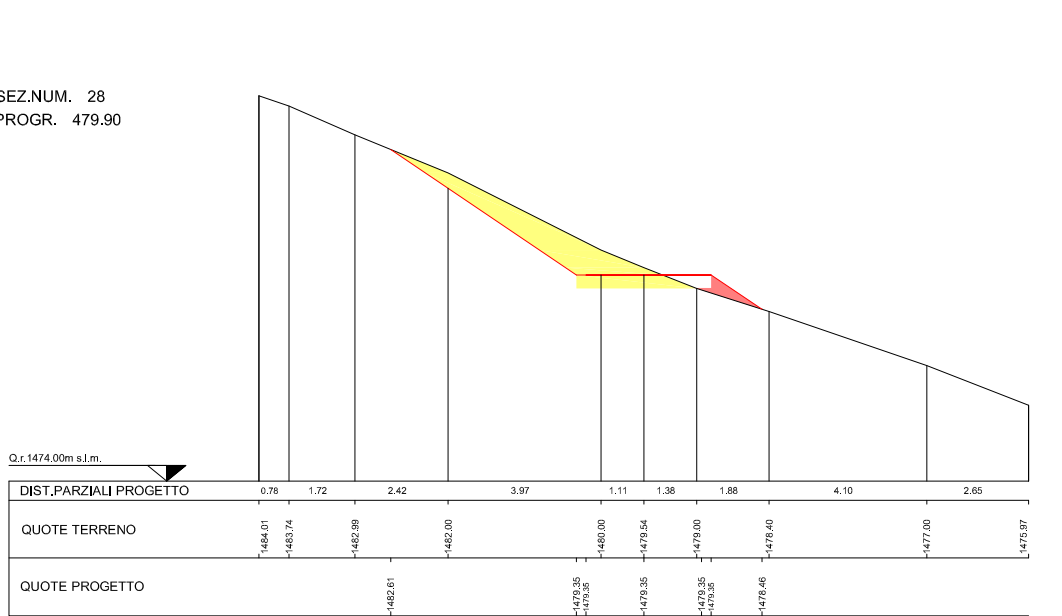
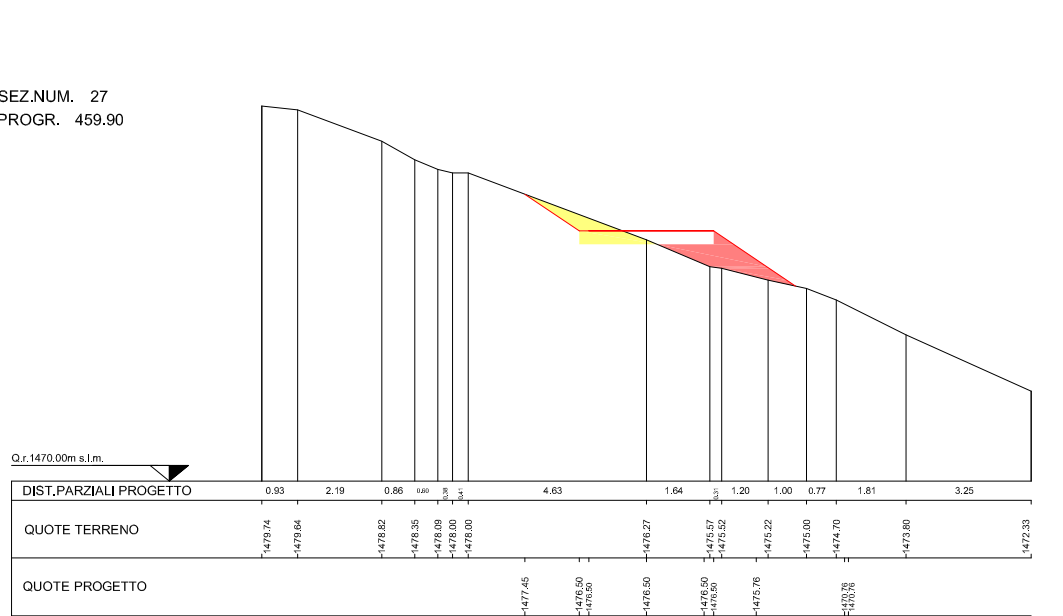
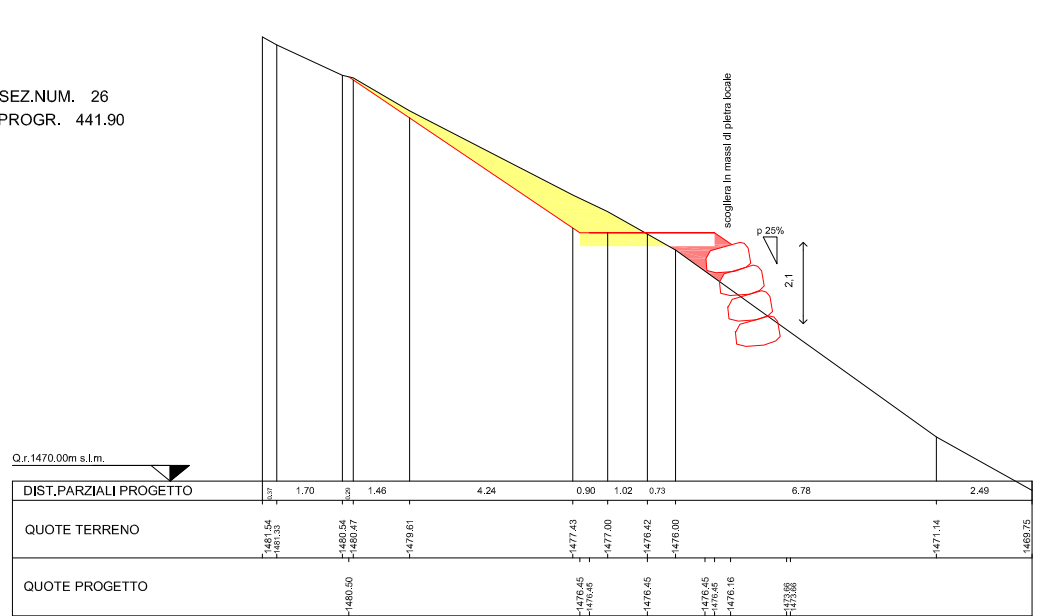
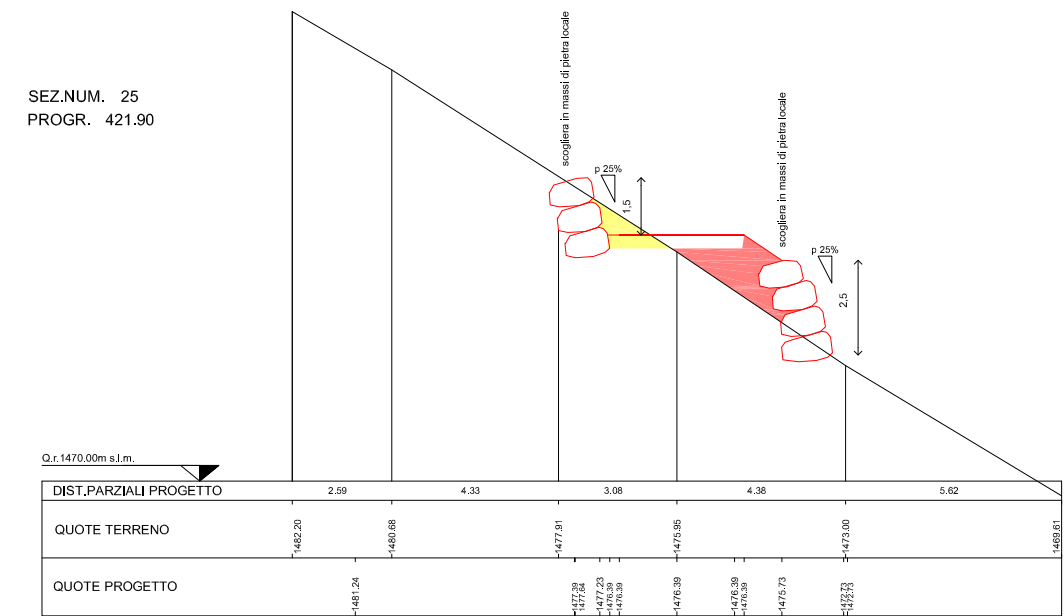


Scala 1:1000

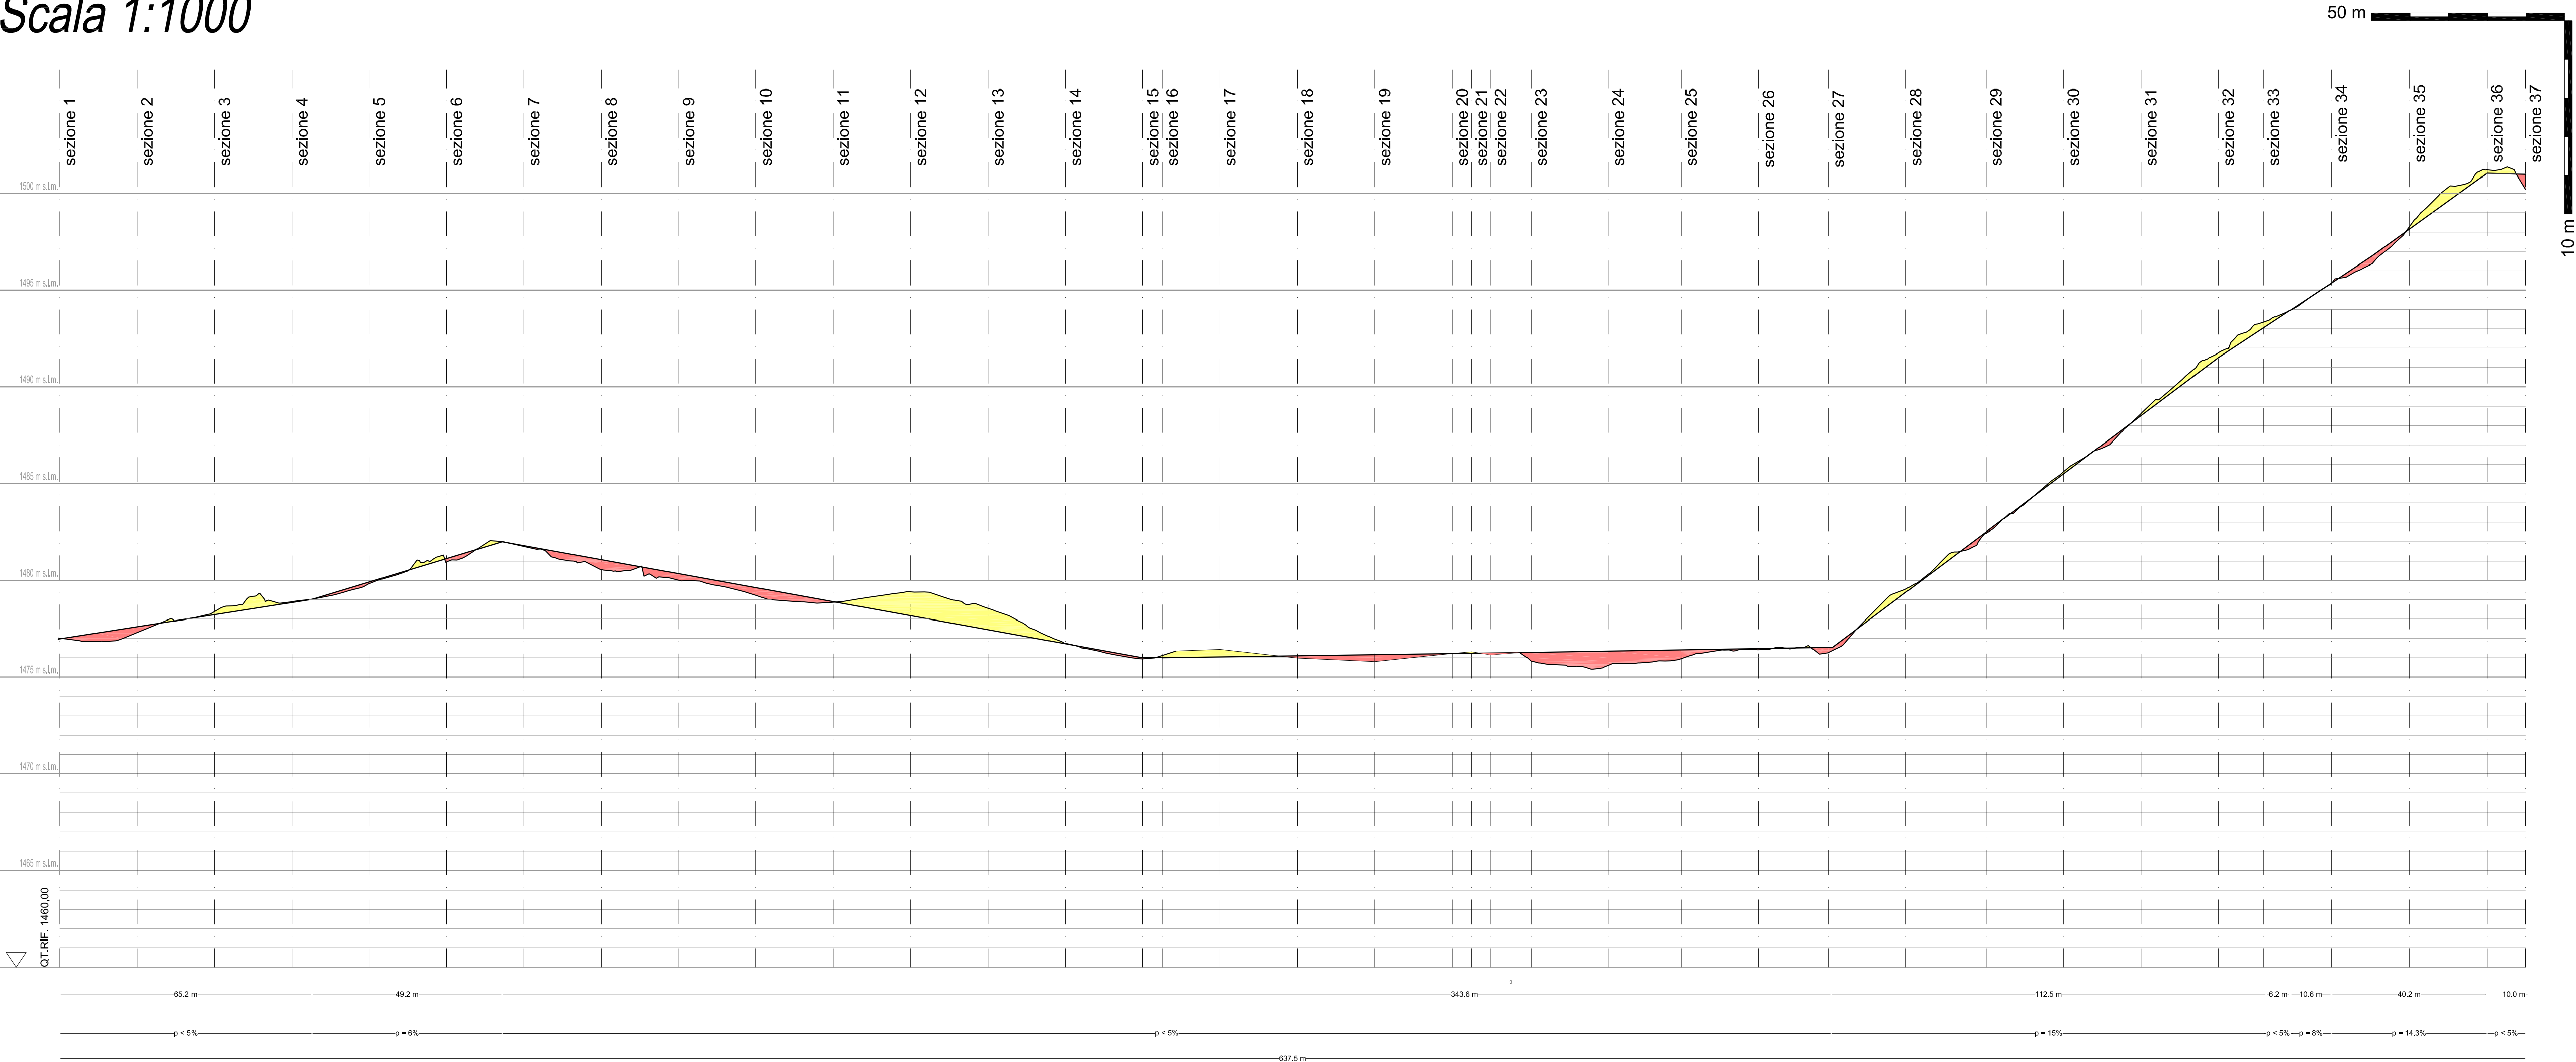

PROVINCIA AUTONOMA DI TRENTO

COMUNE DI PALU' DEL FERSINA

PROGETTO:

LAVORI DI REALIZZAZIONE DI NUOVA VIABILITÀ AGRICOLA NEL TERRITORIO DI PALU' DEL FERSINA (TN). INTERVENTO FINANZIATO CON FONDI PNRR INTERVENTO LOC. OUBERSTOLL

AL TAVOLA :

FORMATO TAVOLA / SCALA:

FORMATO TAVOLA A1
Scala 1:200

FORMATO TAVOLA A3
Scala 1:400

PAGE PROGETTUALE:

ESECUTIVO

DATA :

FEBBRAIO 2025

REVISIONE:

REV 01

CONDIRTTORE:

COMUNE DI PALU' DEL FERSINA
Via Lenzi, 42
38050 Palù del Fersina (TN)
Tel. 0461 550001
p.i. 00272300229

PROGETTAZIONE:

STUDIO INGEGNERIA & GEOLOGIA
Ing. Geol. ALESSANDRO SPERANDIO
Via Dolomiti, 1 - 38050 Mezzano di Primiero (Trento)
Via dei Novai, 46 - 38057 Ischia Trentina (Trento)
fax: +39.0439.199.0.176 +39.0461.041.841
email: sperandio.tn@gmail.com - cel: +39.349.75.40.811