


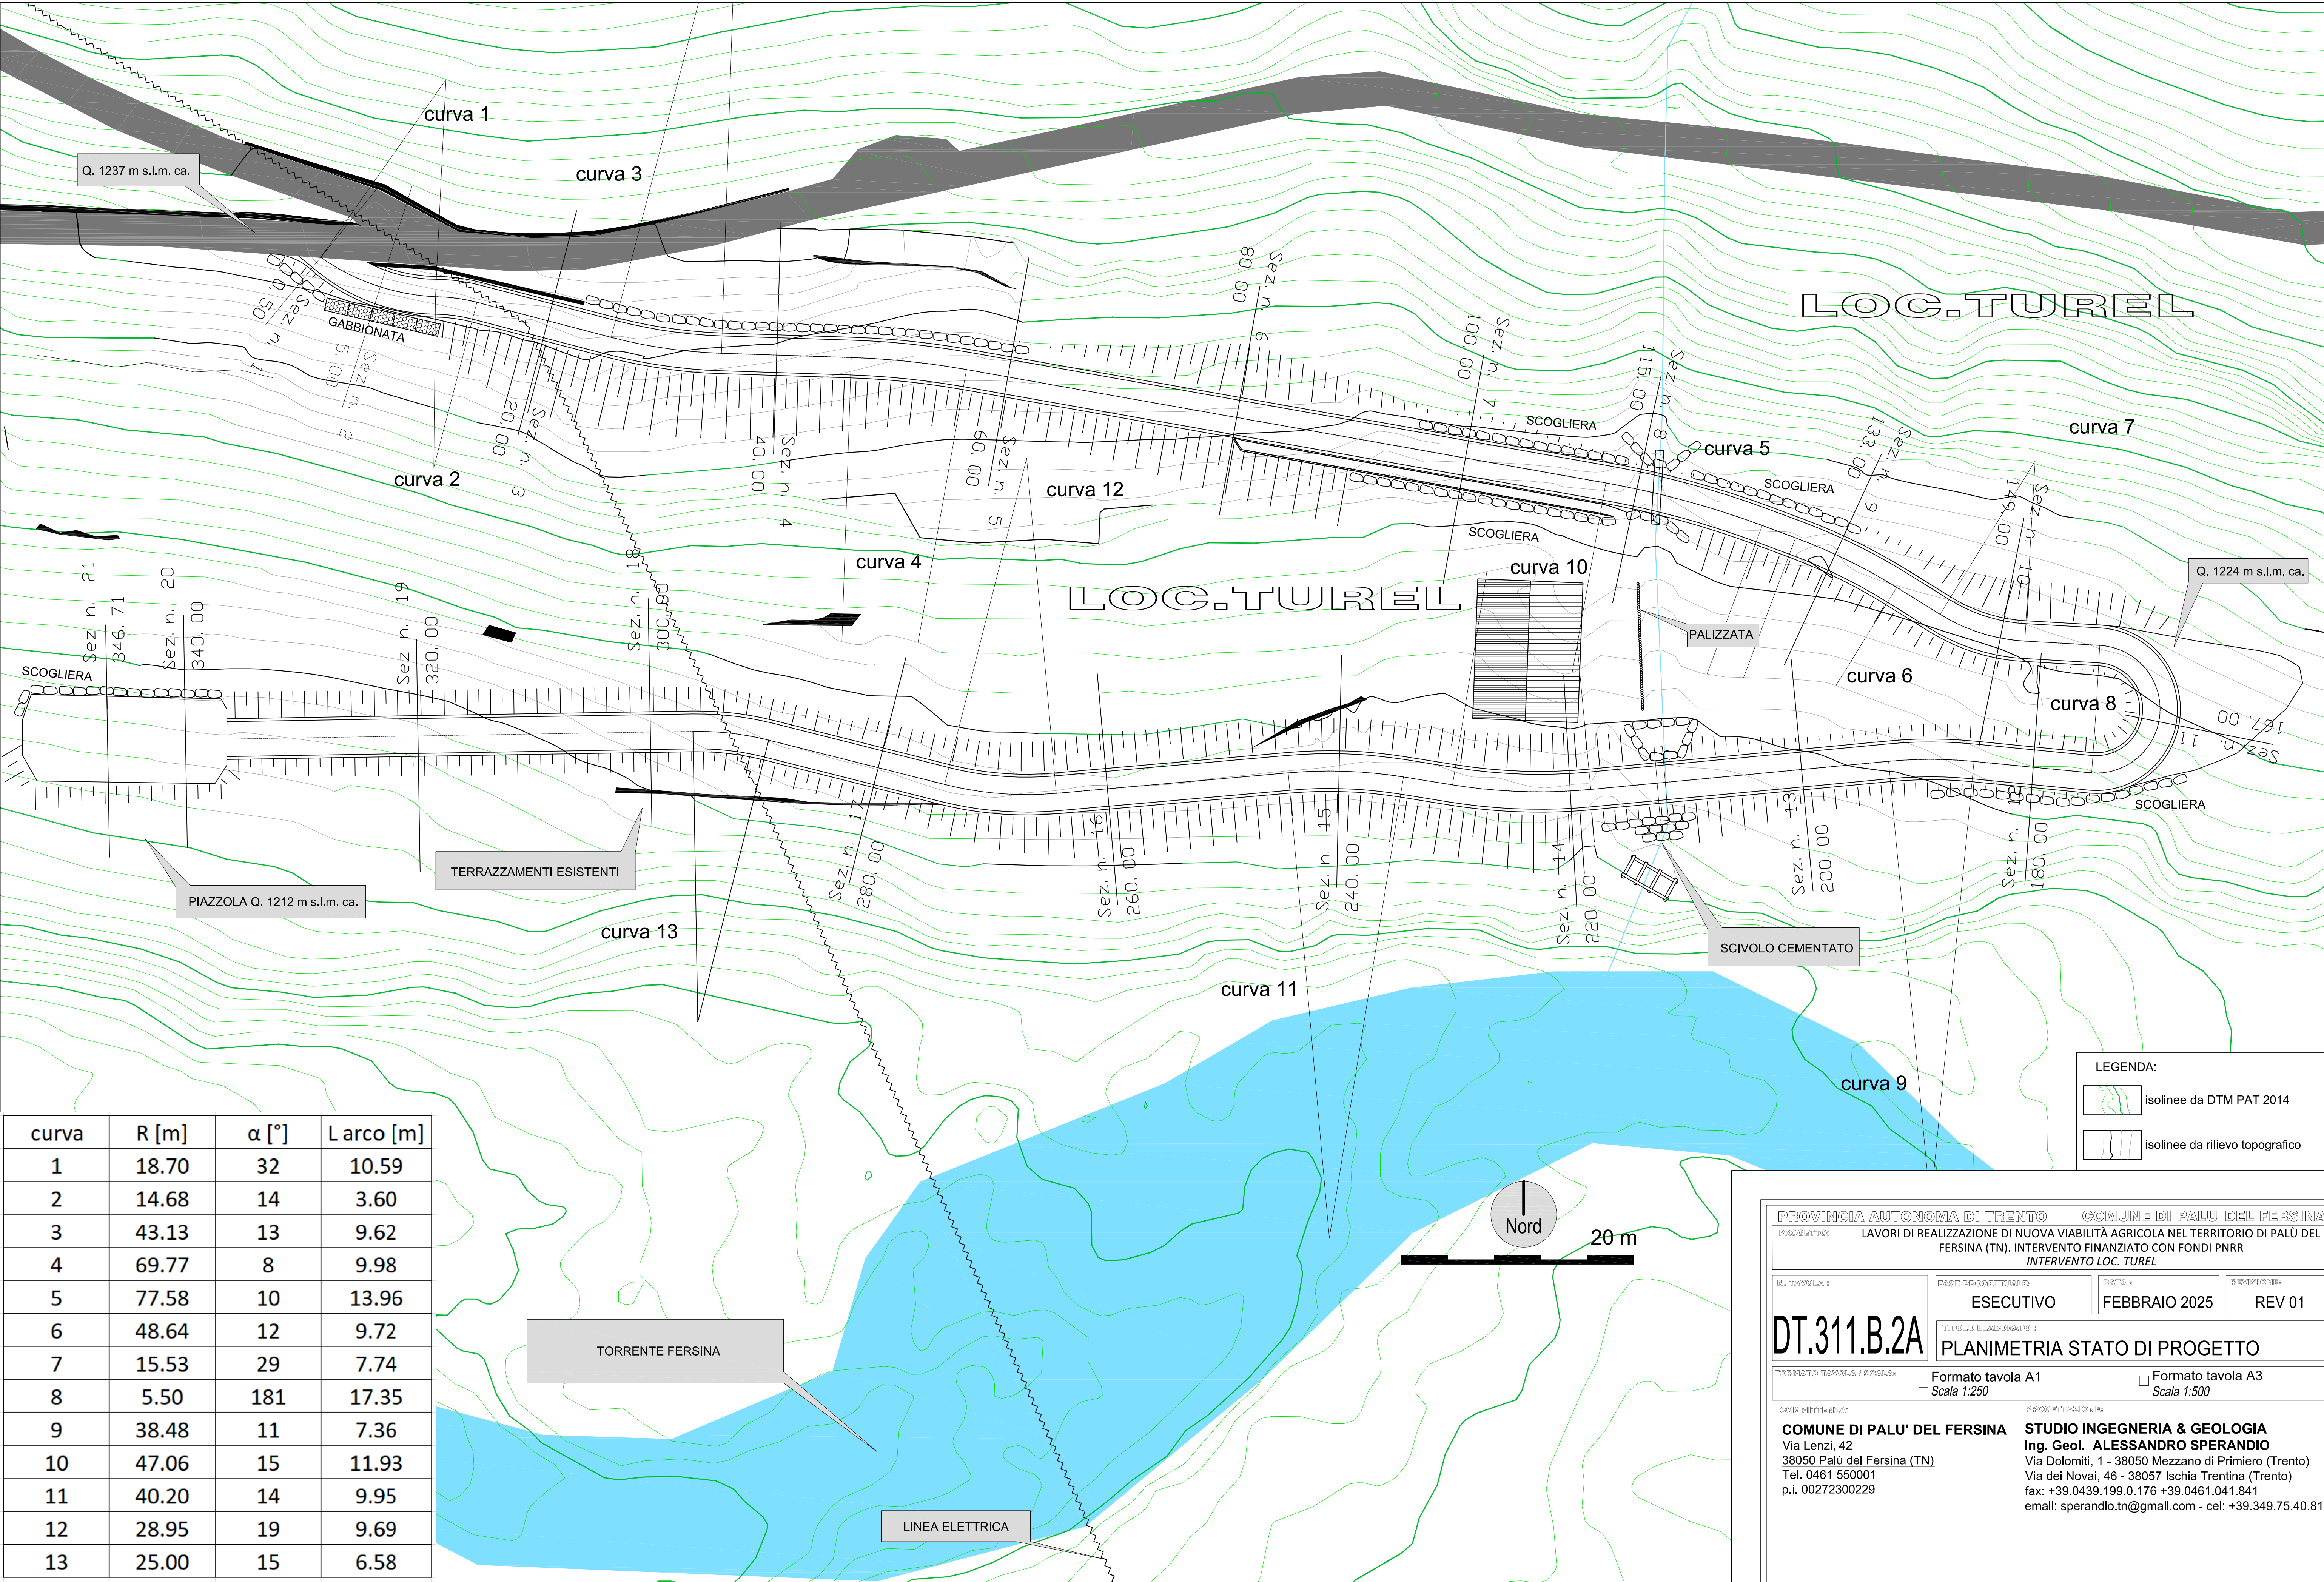

PROVINCIA AUTONOMA DI TRENTO

COMUNE DI PALU' DEL FERSINA

PROGETTO:

LAVORI DI REALIZZAZIONE DI NUOVA VIABILITÀ AGRICOLA NEL TERRITORIO DI PALÙ DEL FERSINA (TN). INTERVENTO FINANZIATO CON FONDI PNRR INTERVENTO LOC. TUREL

IN TAVOLA :

FASE PROGETTUALE:

DATA :

REVISIONE:

DT.311.B.2A

ESECUTIVO

FEBBRAIO 2025

REV 01

TITOLO ELABORATO :

PLANIMETRIA STATO DI PROGETTO

FORMATO TAVOLA / SCALA:

☐ Formato tavola A1
Scala 1:250

☐ Formato tavola A3
Scala 1:500

CONDIRITTORE:

PROGETTATORE:

COMUNE DI PALU' DEL FERSINA

STUDIO INGEGNERIA & GEOLOGIA

Via Lenzi, 42

Ing. Geol. ALESSANDRO SPERANDIO

38050 Palù del Fersina (TN)

Via Dolomiti, 1 - 38050 Mezzano di Primiero (Trento)

Tel. 0461 550001

Via dei Novai, 46 - 38057 Ischia Trentina (Trento)

p.i. 00272300229

fax: +39.0439.199.0.176 +39.0461.041.841

email: sperandio.tn@gmail.com - cel: +39.349.75.40.811