


curva	R [m]	α [°]	L arco [m]
1	50	5	4.35
2	45	10	8.08
3	35	13	7.72
4	25	12	5.35
5	30	10	5.13
6	9	83	12.98
7	57	18	17.85
8	13.14	126	28.99
9	78.94	9	12.00
10	9.94	59	10.19
11	15.31	22	5.92
12	14.33	60	15.08
13	18.74	31	10.20
14	13.37	35	8.11
15	20	3	1.08
16	10	31	5.36

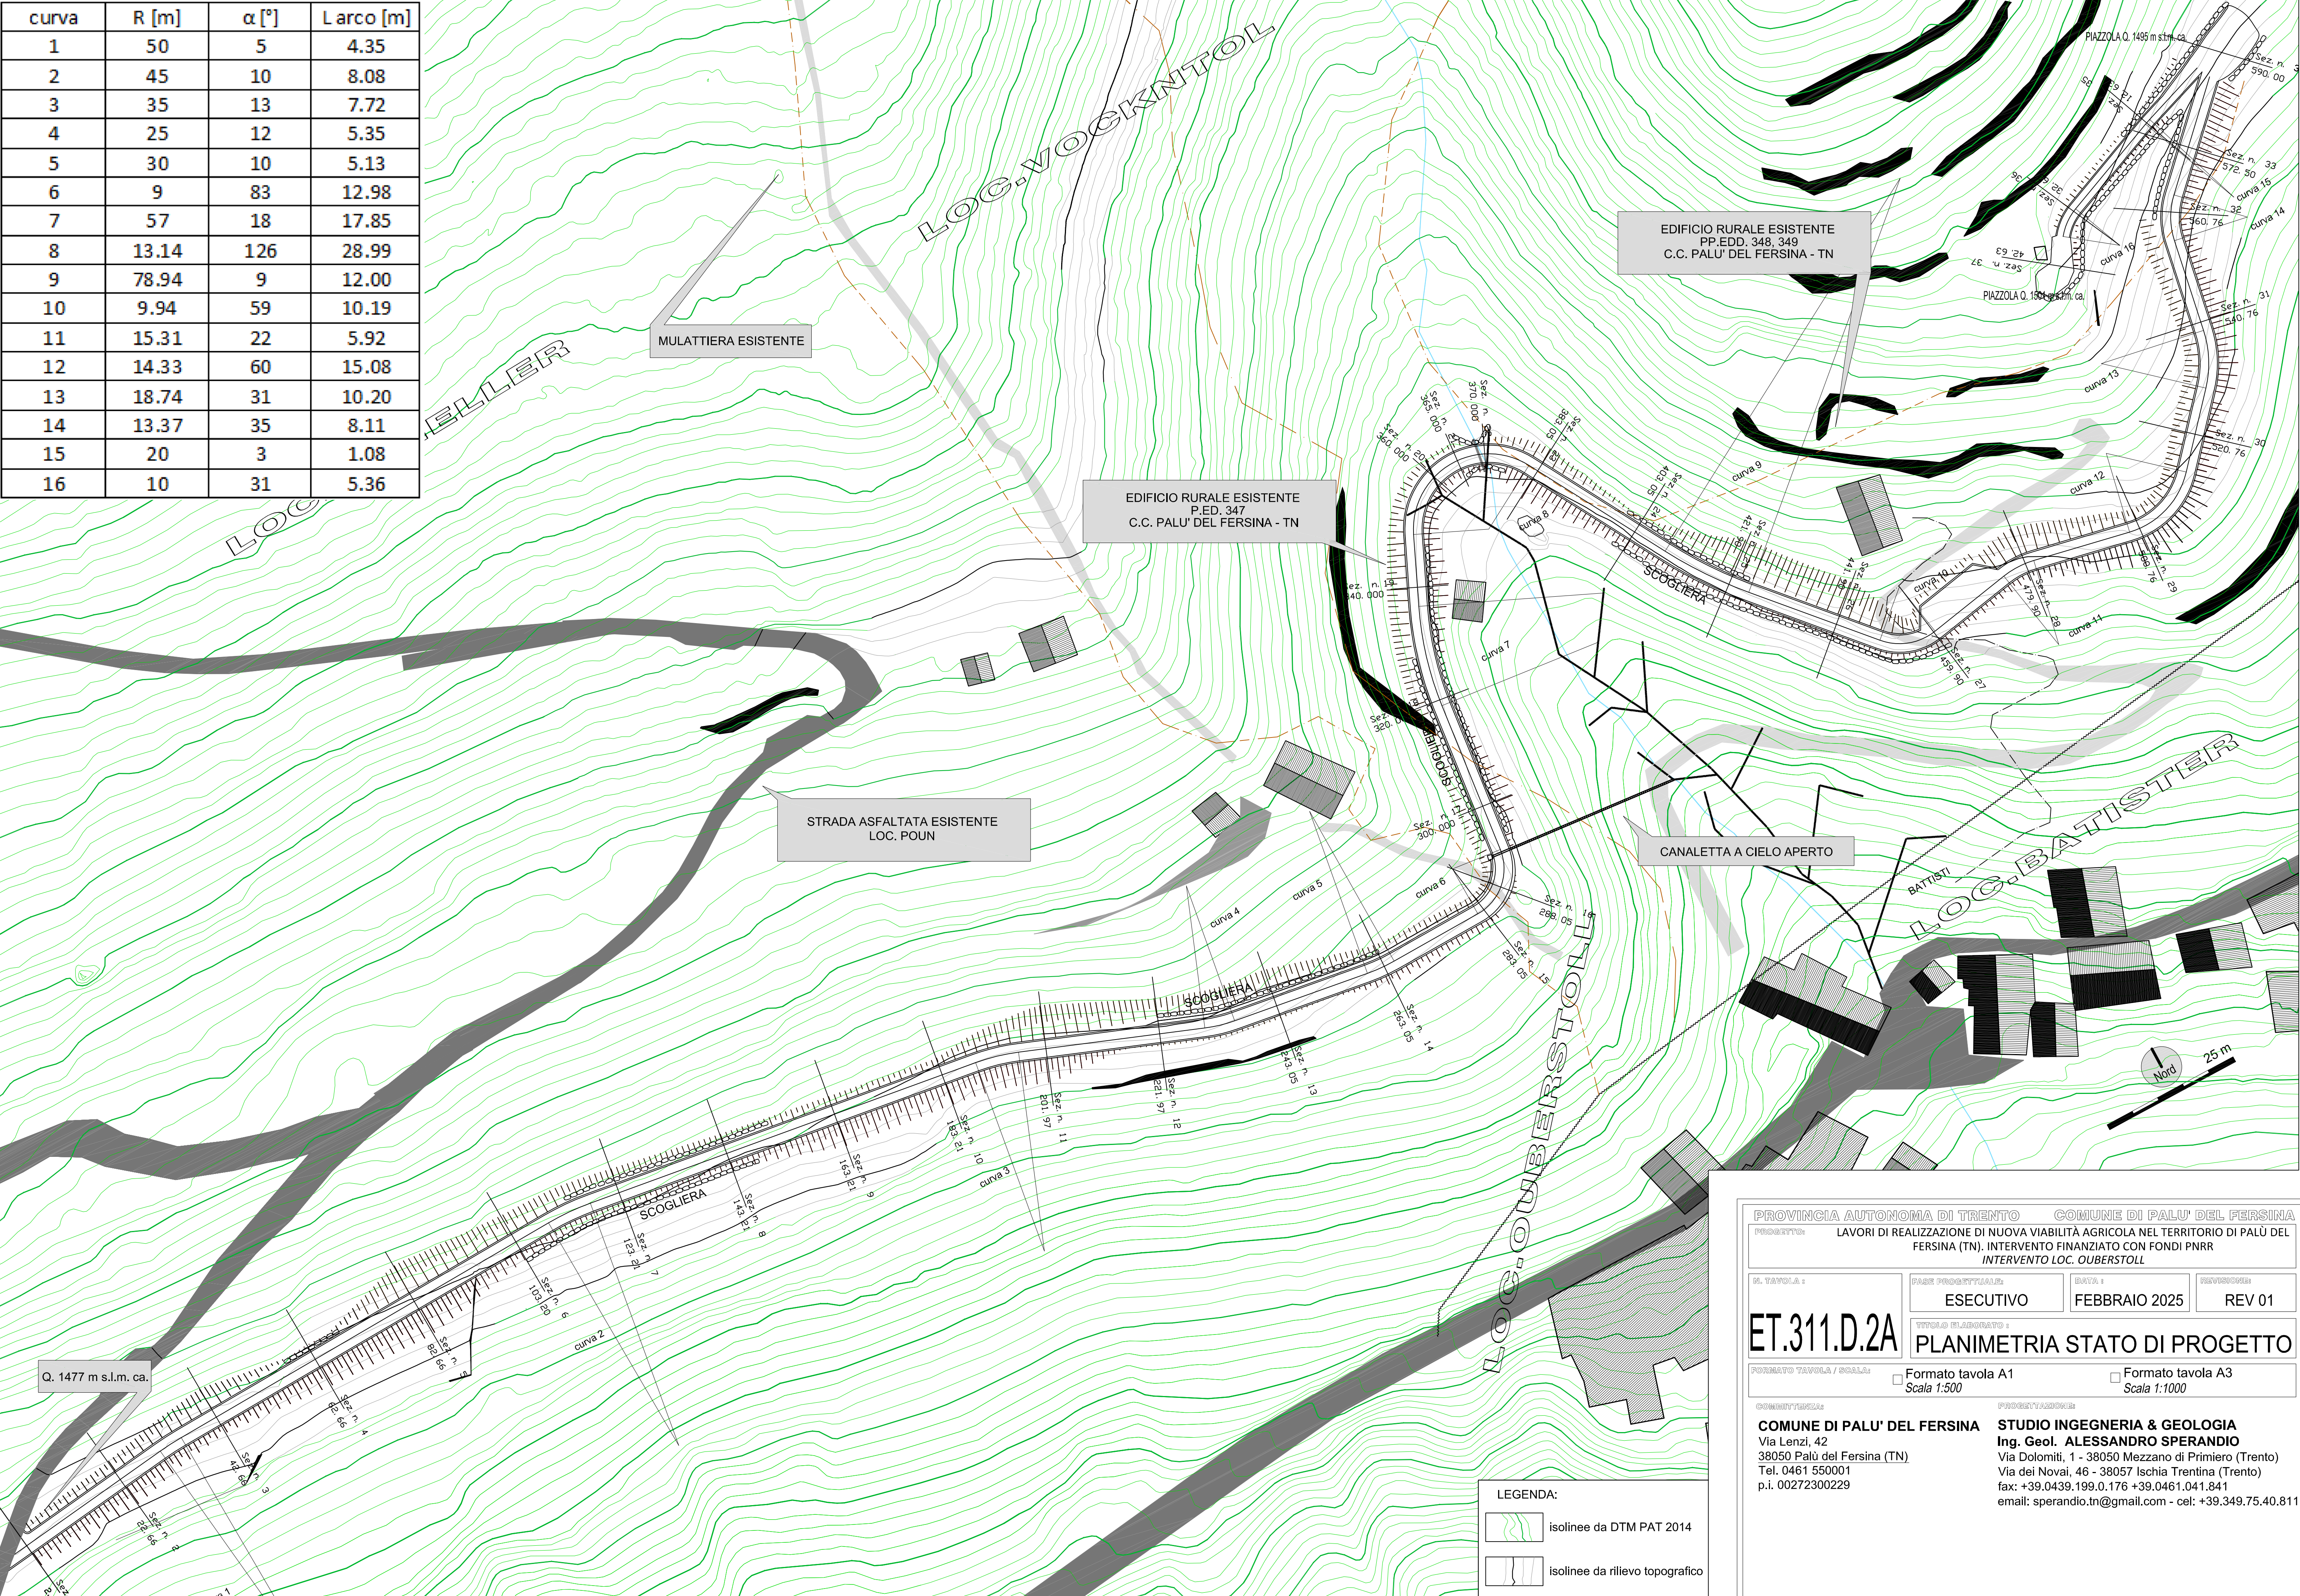

PROVINCIA AUTONOMA DI TRENTO

COMUNE DI PALU' DEL FERSINA

PROGETTO:

LAVORI DI REALIZZAZIONE DI NUOVA VIABILITÀ AGRICOLA NEL TERRITORIO DI PALU' DEL FERSINA (TN). INTERVENTO FINANZIATO CON FONDI PNRR
INTERVENTO LOC. OUBERSTOLL

AL TAVOLA :

FASE PROGETTUALE:
ESECUTIVO

DATA :
FEBBRAIO 2025

REVISIONE:
REV 01

ET.311.D.2A

TITOLO ELABORATO :
PLANIMETRIA STATO DI PROGETTO

FORMATO TAVOLA / SCALA:

☐ Formato tavola A1
Scala 1:500

☐ Formato tavola A3
Scala 1:1000

CONDIRETTORE:

PROGETTAZIONE:

COMUNE DI PALU' DEL FERSINA
Via Lenzi, 42
38050 Palù del Fersina (TN)
Tel. 0461 550001
p.i. 00272300229

STUDIO INGEGNERIA & GEOLOGIA
Ing. Geol. ALESSANDRO SPERANDIO
Via Dolomiti, 1 - 38050 Mezzano di Primiero (Trento)
Via dei Novai, 46 - 38057 Ischia Trentina (Trento)
fax: +39.0439.199.0.176 +39.0461.041.841
email: sperandio.tn@gmail.com - cel: +39.349.75.40.811