


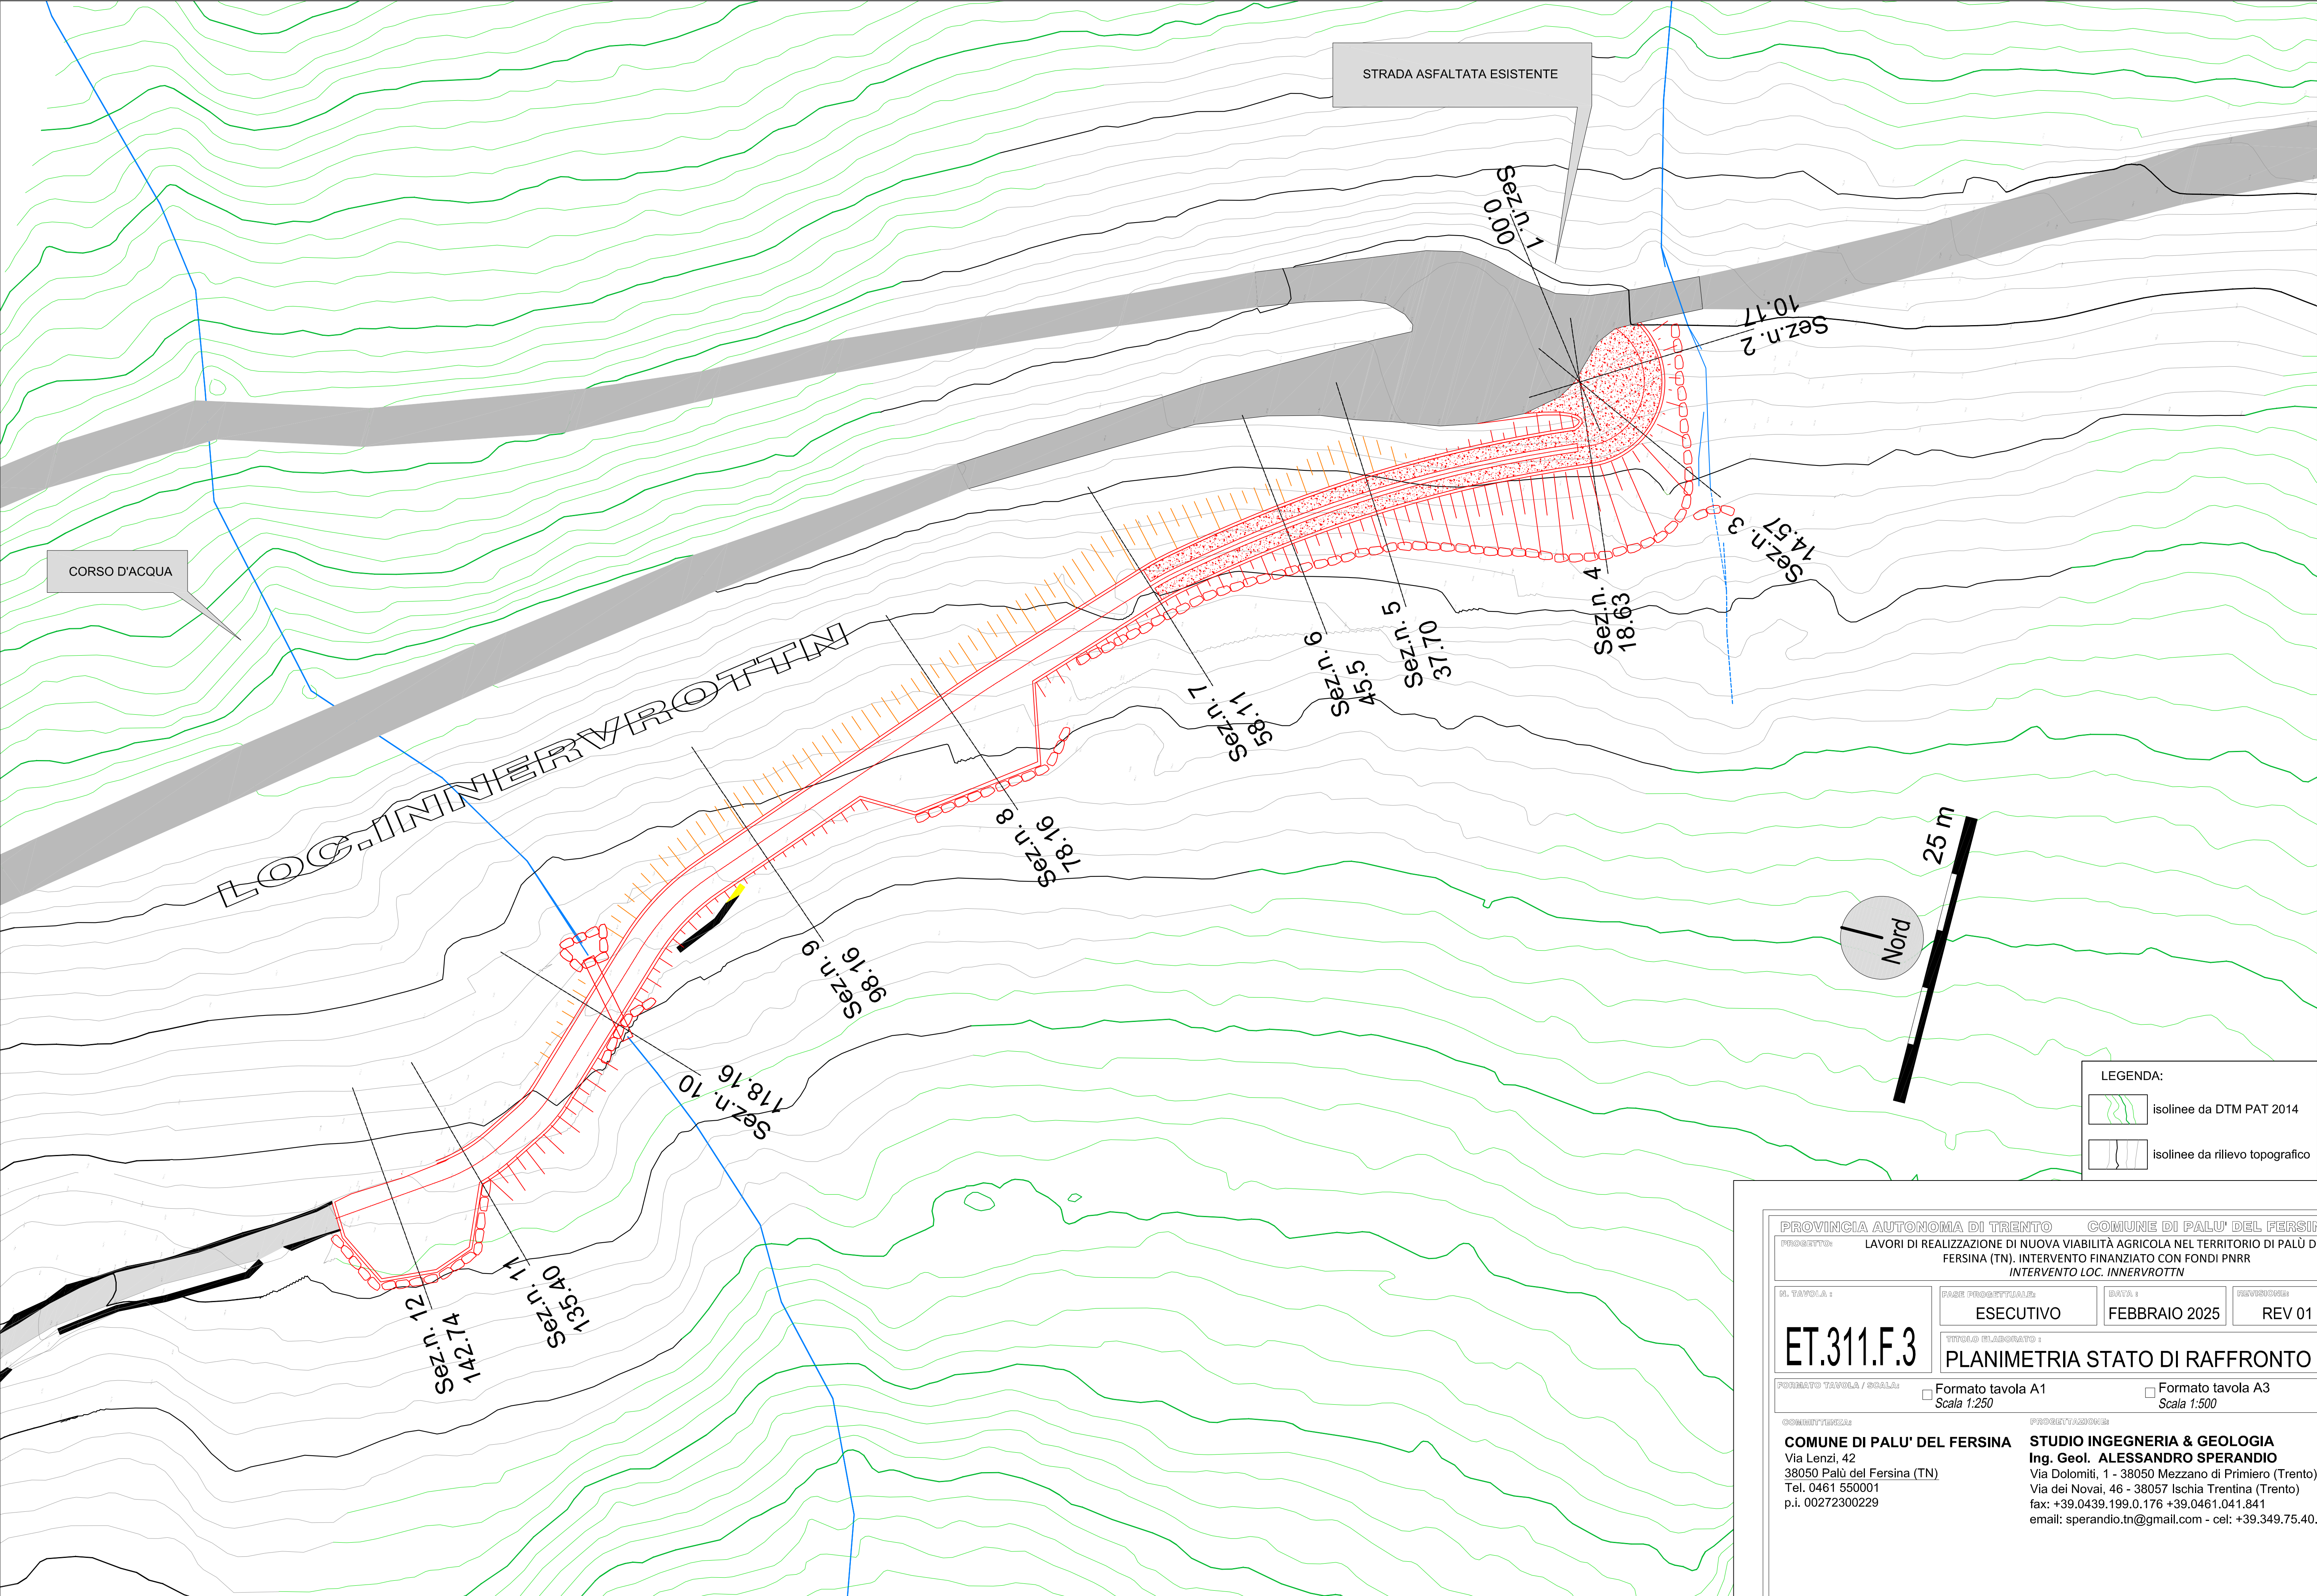

LEGENDA:

- isolinee da DTM PAT 2014
- isolinee da rilievo topografico

PROVINCIA AUTONOMA DI TRENTO		COMUNE DI PALU' DEL FERSINA	
PROGETTO: LAVORI DI REALIZZAZIONE DI NUOVA VIABILITÀ AGRICOLA NEL TERRITORIO DI PALÙ DEL FERSINA (TN). INTERVENTO FINANZIATO CON FONDI PNRR INTERVENTO LOC. INNERVROTTN			
IN TAVOLA :	FASE PROGETTUALE: ESECUTIVO	DATA : FEBBRAIO 2025	REVISIONE: REV 01
TITOLO ELABORATO : PLANIMETRIA STATO DI RAFFRONTO			
FORMATO TAVOLA / SCALA: ☐ Formato tavola A1 Scala 1:250 ☐ Formato tavola A3 Scala 1:500			
CONDIRITTORE: COMUNE DI PALU' DEL FERSINA Via Lenzi, 42 38050 Palù del Fersina (TN) Tel. 0461 550001 p.i. 00272300229		PROGETTAZIONE: STUDIO INGEGNERIA & GEOLOGIA Ing. Geol. ALESSANDRO SPERANDIO Via Dolomiti, 1 - 38050 Mezzano di Primiero (Trento) Via dei Novai, 46 - 38057 Ischia Trentina (Trento) fax: +39.0439.199.0.176 +39.0461.041.841 email: sperandio.tn@gmail.com - cel: +39.349.75.40.811	