


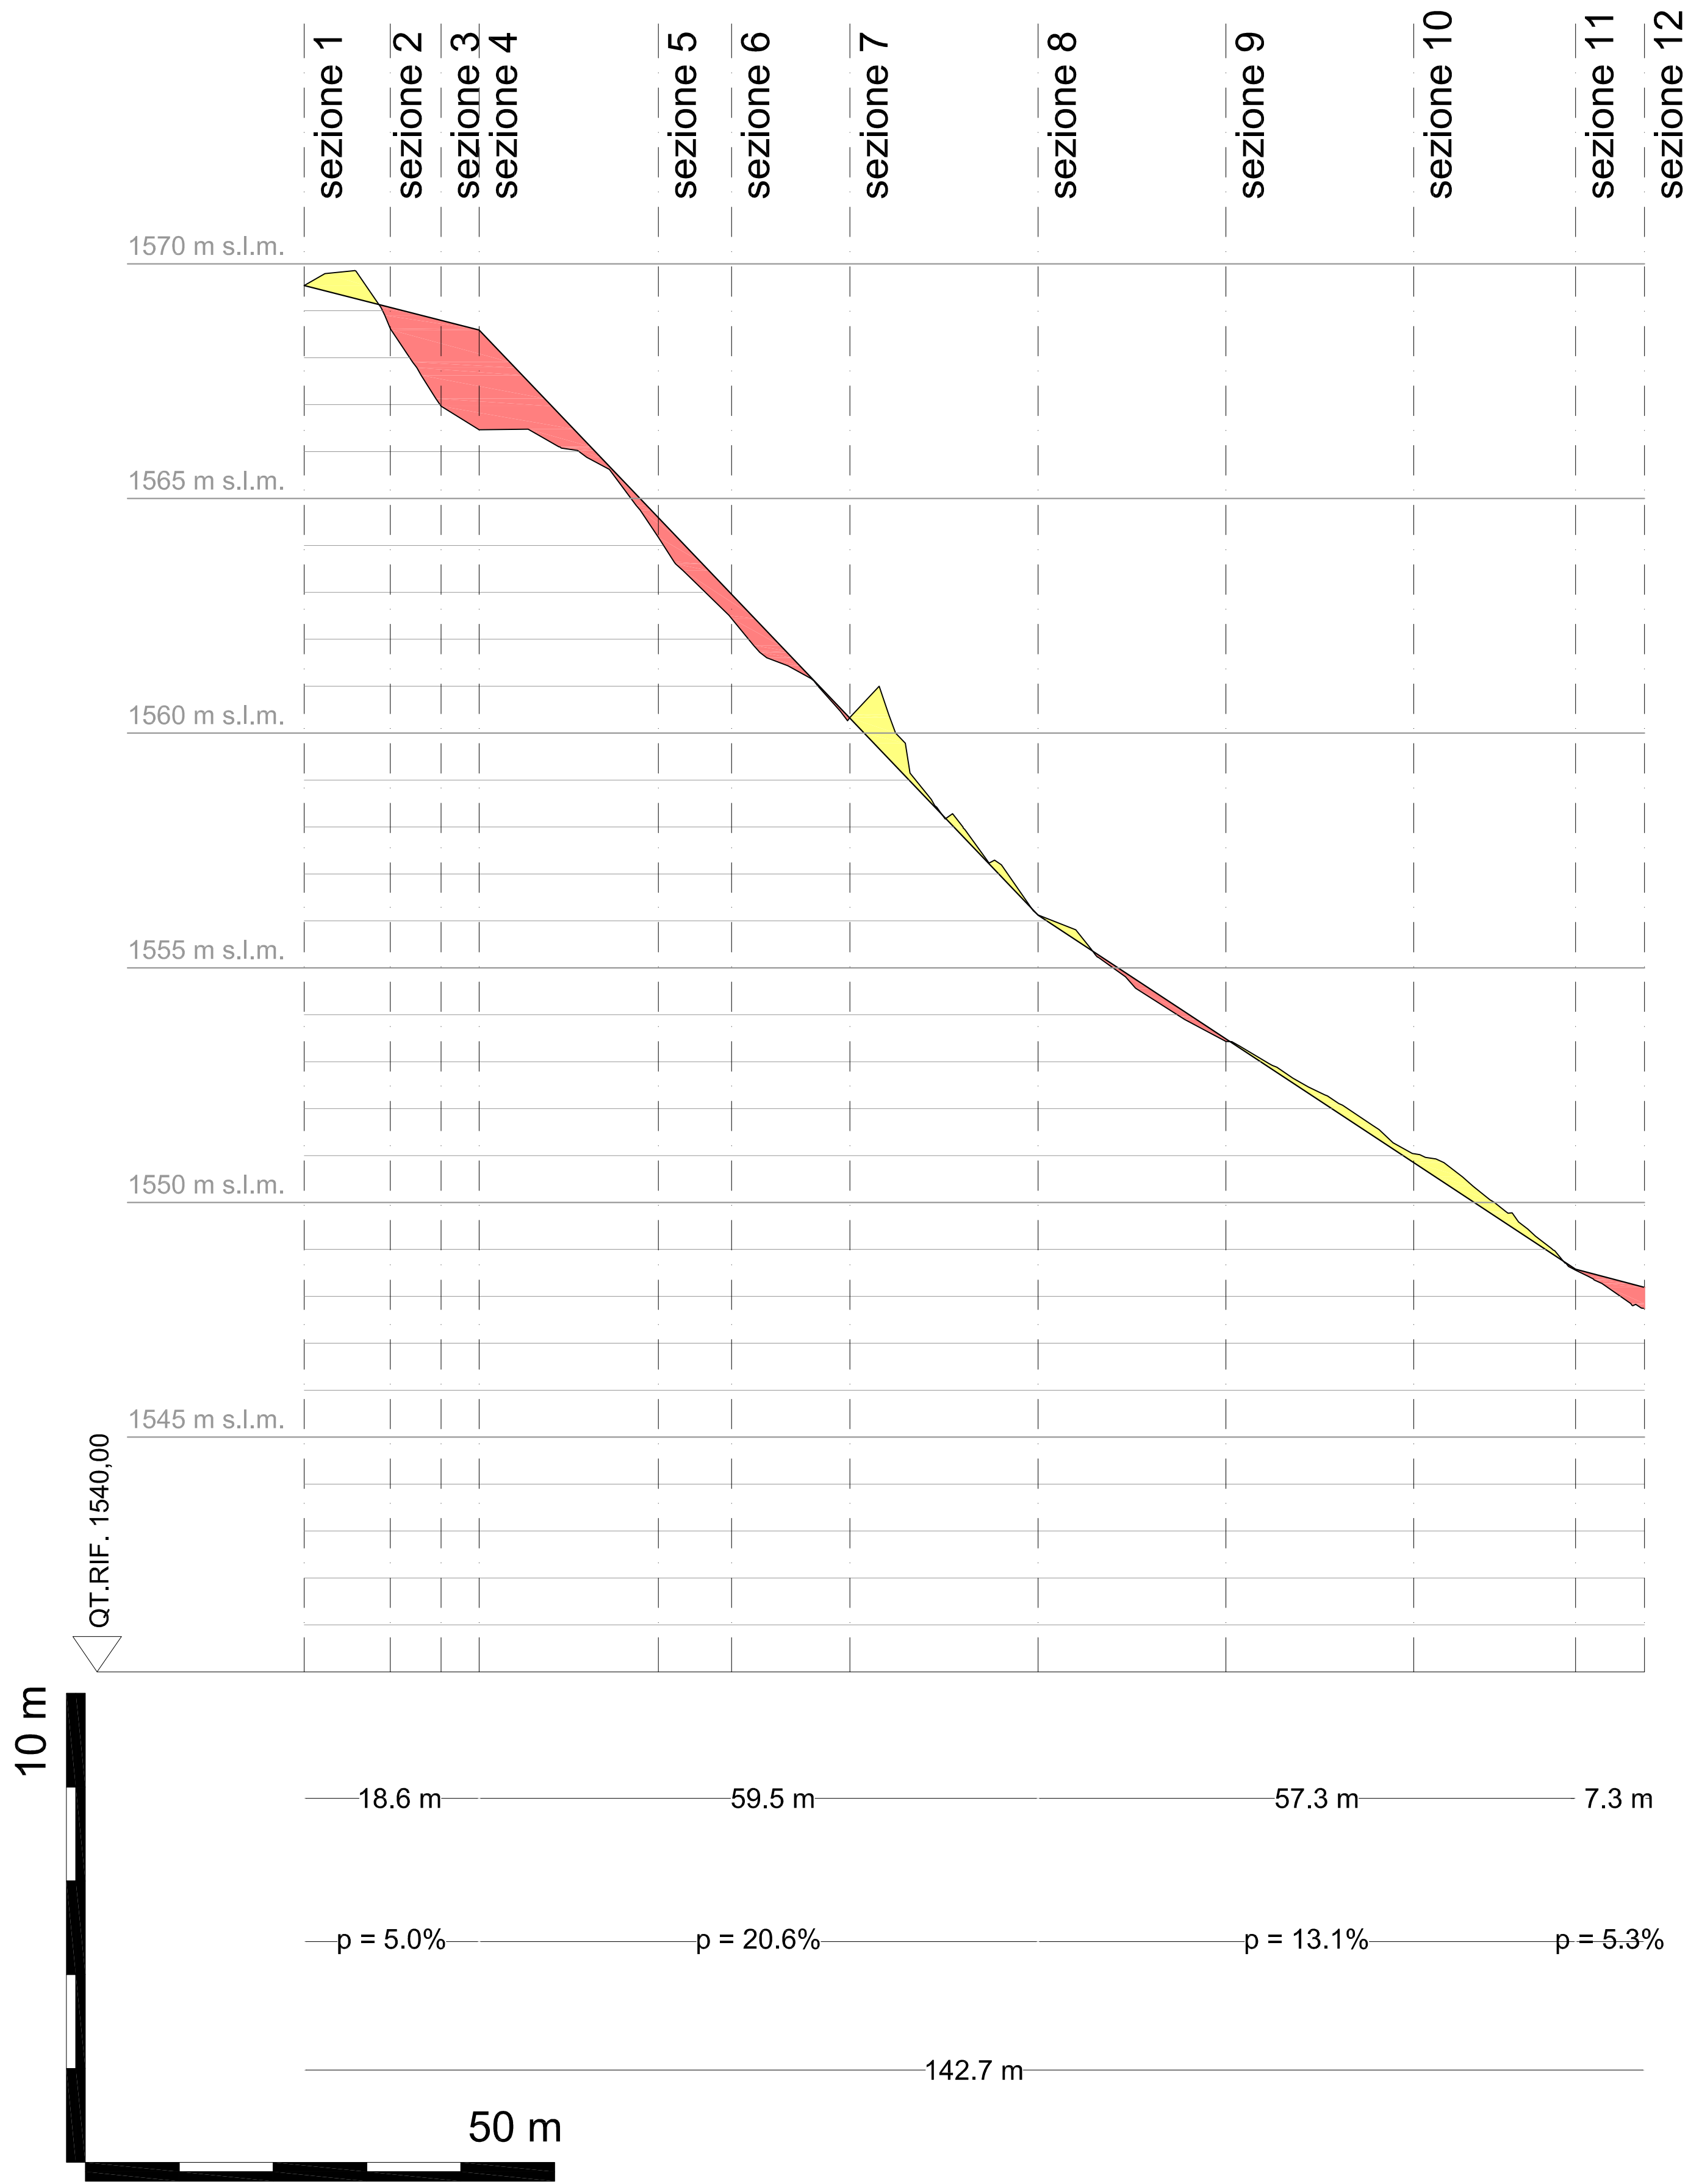

PROVINCIA AUTONOMA DI TRENTO		COMUNE DI PALU' DEL FERSINA	
PROGETTO: LAVORI DI REALIZZAZIONE DI NUOVA VIABILITÀ AGRICOLA NEL TERRITORIO DI PALÙ DEL FERSINA (TN). INTERVENTO FINANZIATO CON FONDI PNRR INTERVENTO LOC. INNERVROTTN			
N. TAVOLA :		FASE PROGETTUALE:	
ET.311.F.4B		ESECUTIVO	
		DATA :	
		FEBBRAIO 2025	
		REVISIONE:	
		REV 01	
TITOLO ELABORATO :			
PROFILO			
FORMATO TAVOLA / SCALA:			
☐ Formato tavola A1 Scala 1:500			
☐ Formato tavola A3 Scala 1:1000			
CONDIRITTORE:		PROGETTAZIONE:	
COMUNE DI PALU' DEL FERSINA Via Lenzi, 42 38050 Palù del Fersina (TN) Tel. 0461 550001 p.i. 00272300229		STUDIO INGEGNERIA & GEOLOGIA Ing. Geol. ALESSANDRO SPERANDIO Via Dolomiti, 1 - 38050 Mezzano di Primiero (Trento) Via dei Novai, 46 - 38057 Ischia Trentina (Trento) fax: +39.0439.199.0.176 +39.0461.041.841 email: sperandio.tn@gmail.com - cel: +39.349.75.40.811	