


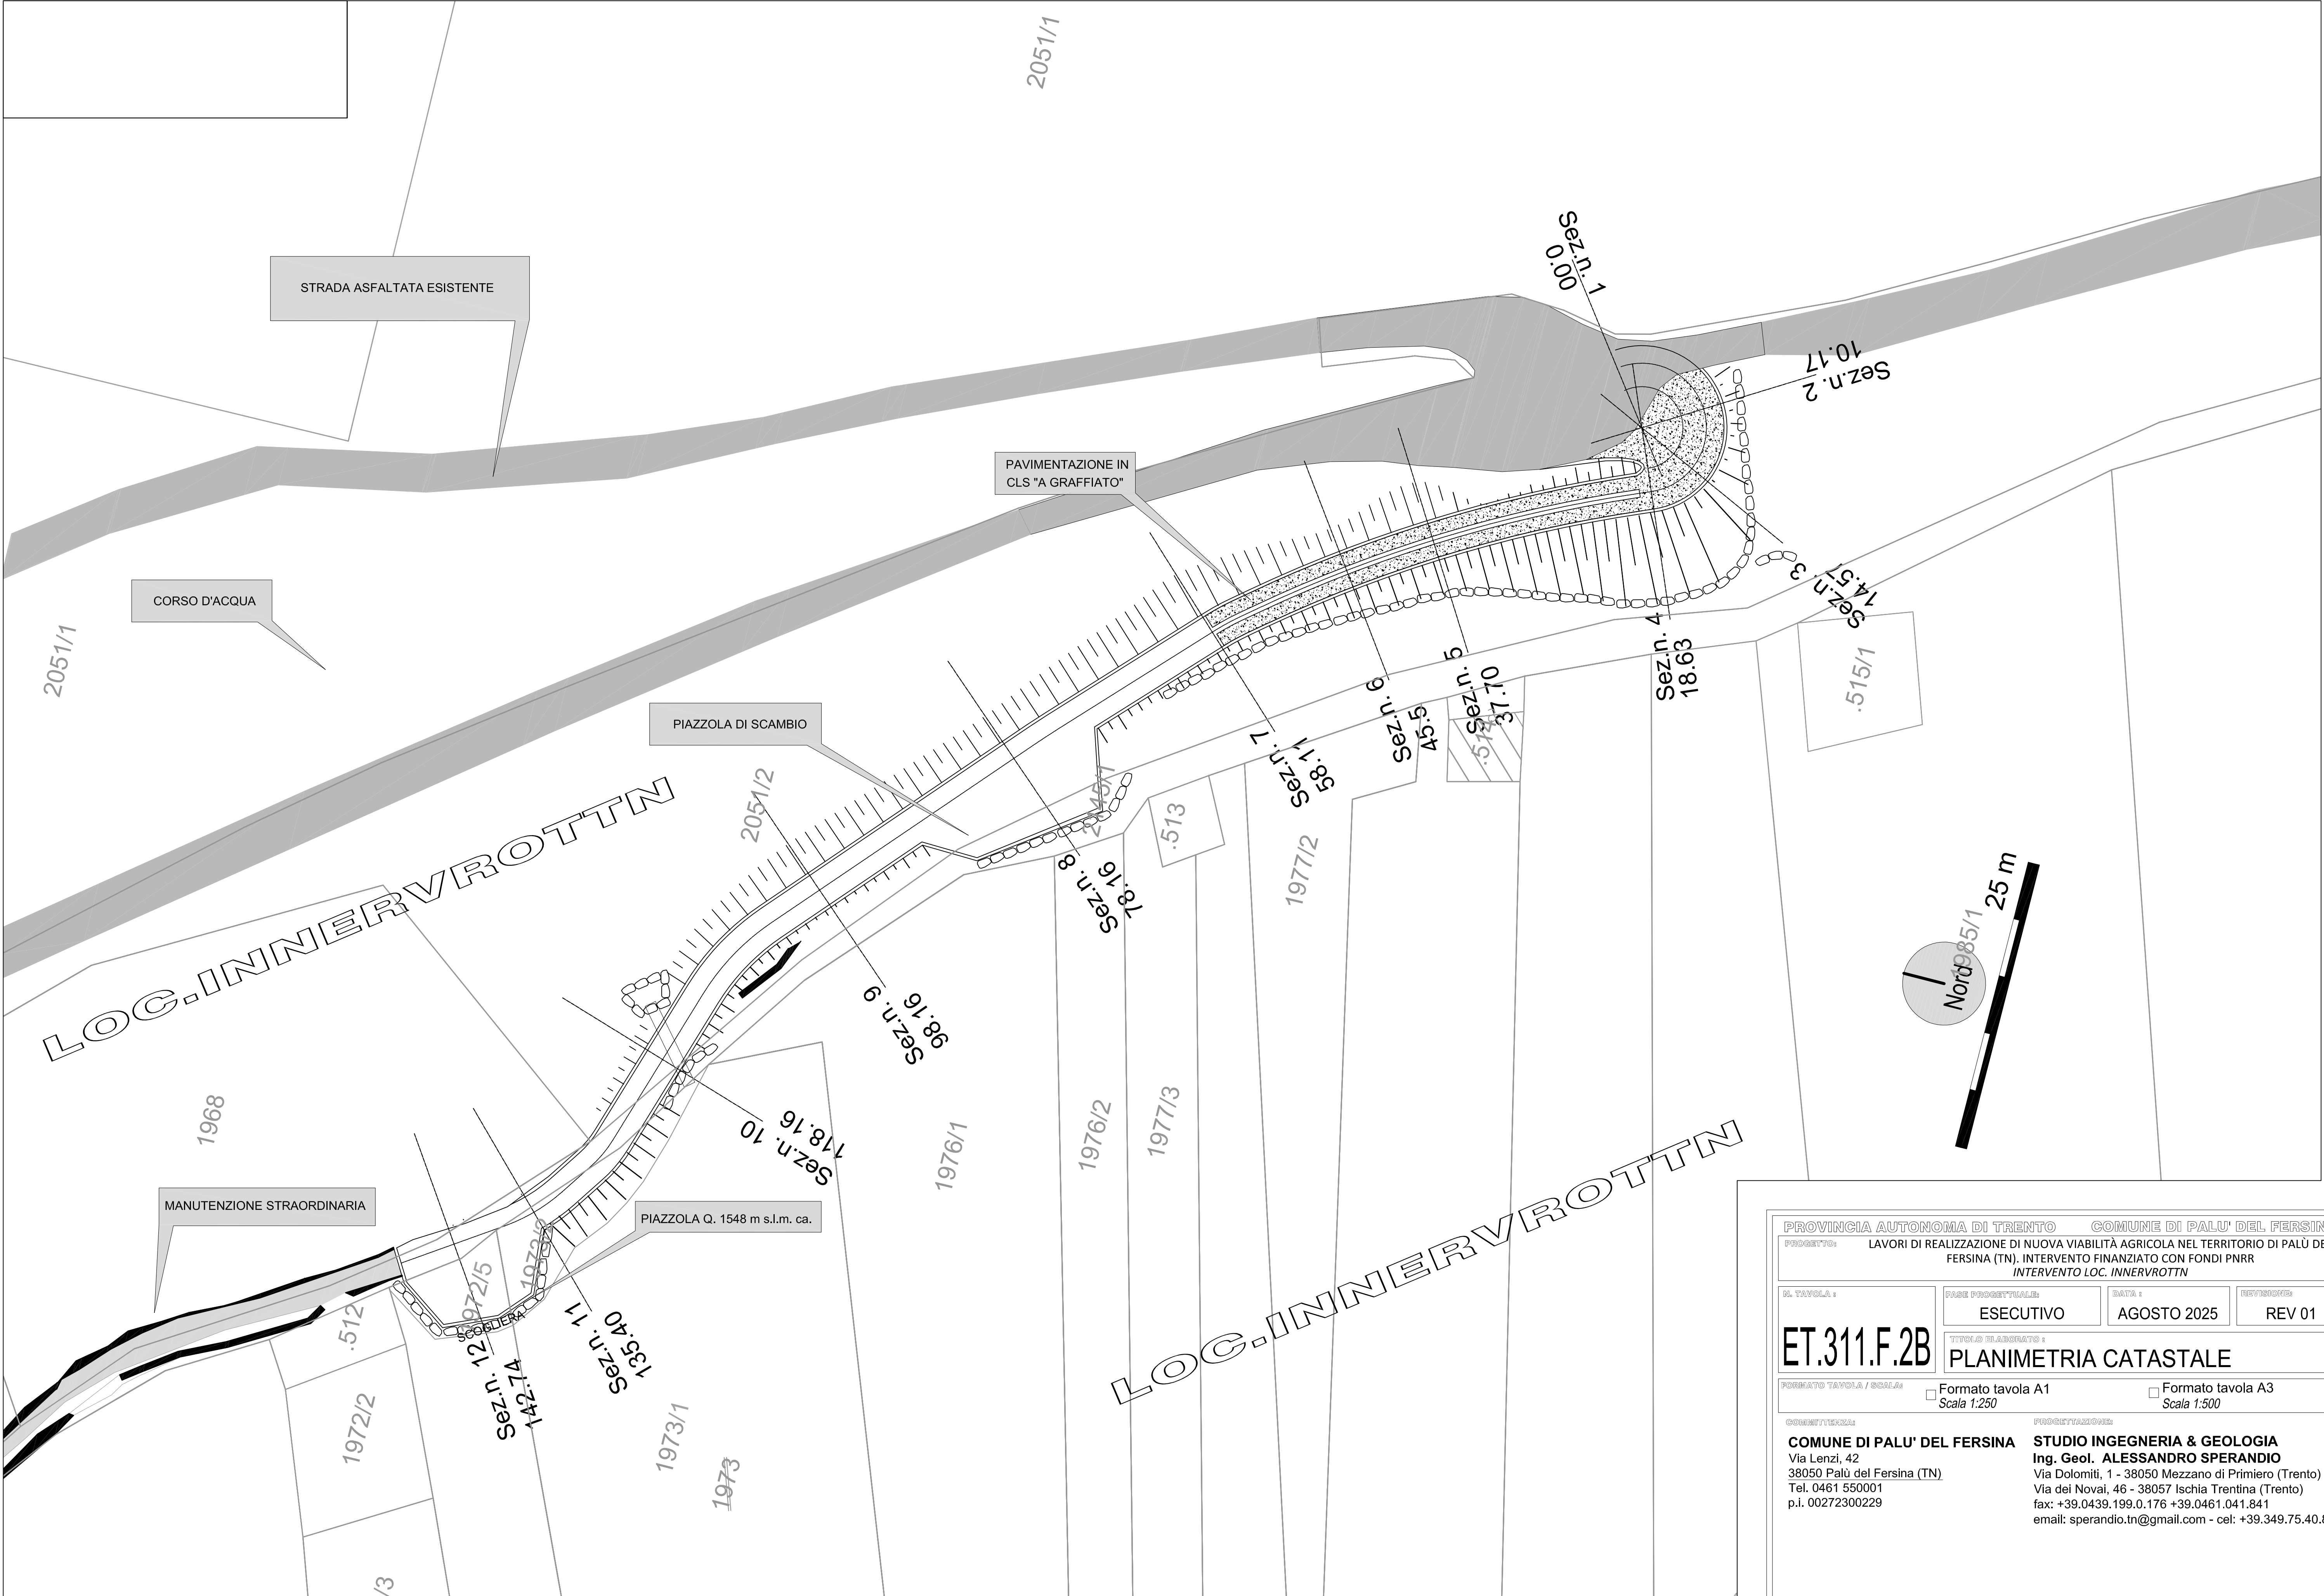

|   |                    |                                                        |            |
|---|--------------------|--------------------------------------------------------|------------|
| PROVINCIA AUTONOMA DI TRENTO   |                    | COMUNE DI PALU' DEL FERSINA                            |            |
| PROGETTO: LAVORI DI REALIZZAZIONE DI NUOVA VIABILITÀ AGRICOLA NEL TERRITORIO DI PALÙ DEL FERSINA (TN). INTERVENTO FINANZIATO CON FONDI PNRR |                    |                                                        |            |
| INTERVENTO LOC. INNERVROTTN   |                    |                                                        |            |
| DI TAVOLA :   | FASE PROGETTUALE:  | DATA :                                                 | REVISIONE: |
| ET.311.F.2B   | ESECUTIVO          | AGOSTO 2025                                            | REV 01     |
|   | TITOLO ELABORATO : |                                                        |            |
| PLANIMETRIA CATASTALE   |                    |                                                        |            |
| FORMATO TAVOLA / SCALA:   |                    |                                                        |            |
| <input type="checkbox"/> Formato tavola A1<br>Scala 1:250                                                                                   |                    |                                                        |            |
| <input type="checkbox"/> Formato tavola A3<br>Scala 1:500                                                                                   |                    |                                                        |            |
| COMMITTEAZIA:   |                    | PROGETTAZIONE:                                         |            |
| COMUNE DI PALU' DEL FERSINA   |                    | STUDIO INGEGNERIA & GEOLOGIA                           |            |
| Via Lenzi, 42   |                    | Ing. Geol. ALESSANDRO SPERANDIO                        |            |
| 38050 Palù del Fersina (TN)   |                    | Via Dolomiti, 1 - 38050 Mezzano di Primiero (Trento)   |            |
| Tel. 0461 550001   |                    | Via dei Novali, 46 - 38057 Ischia Trentina (Trento)    |            |
| p.i. 00272300229   |                    | fax: +39.0439.199.0.176 +39.0461.041.841               |            |
|   |                    | email: sperandio.tn@gmail.com - cel: +39.349.75.40.811 |            |