


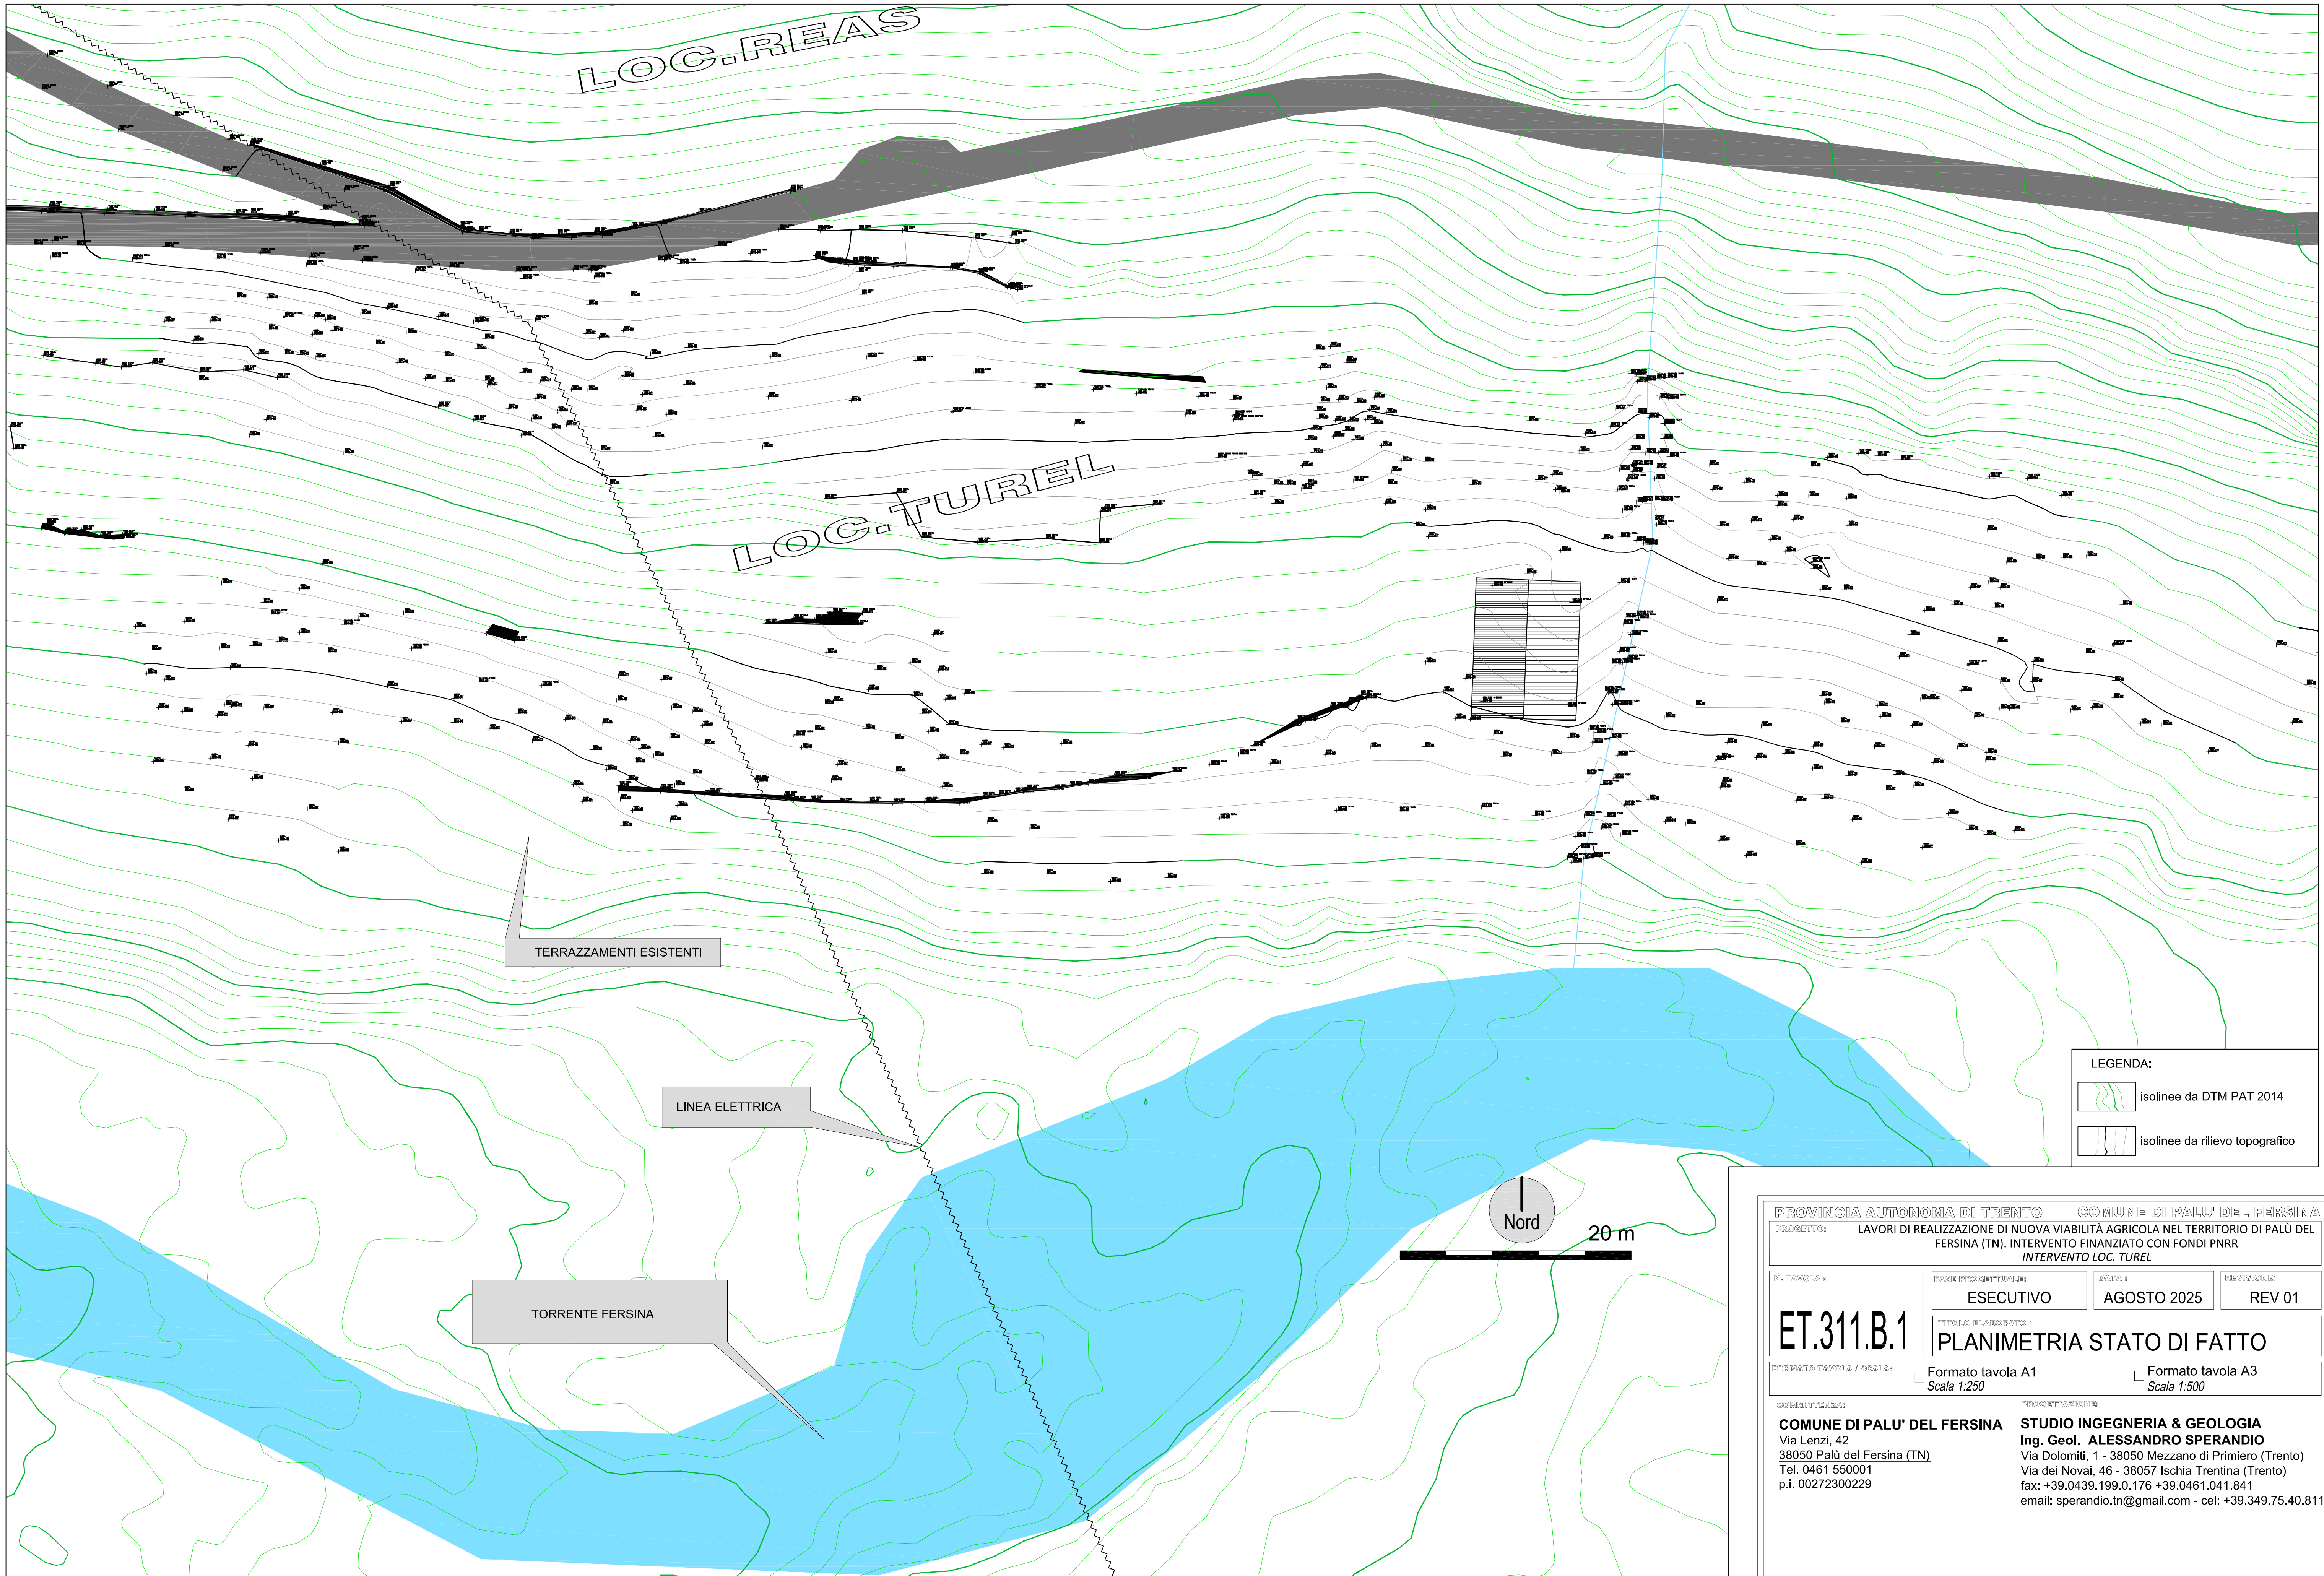

LEGENDA:

	isolinee da DTM PAT 2014
	isolinee da rilievo topografico

PROVINCIA AUTONOMA DI TRENTO		COMUNE DI PALU' DEL FERSINA	
PROGETTO: LAVORI DI REALIZZAZIONE DI NUOVA VIABILITÀ AGRICOLA NEL TERRITORIO DI PALÙ DEL FERSINA (TN). INTERVENTO FINANZIATO CON FONDI PNRR			
INTERVENTO LOC. TUREL			
DI TAVOLA:	FASE PROGETTUALE:	DATA:	REVISIONE:
ET.311.B.1	ESECUTIVO	AGOSTO 2025	REV 01
TITOLO ELABORATO: PLANIMETRIA STATO DI FATTO			
FORMATO TAVOLA / SCALA:			
☐ Formato tavola A1 Scala 1:250		☐ Formato tavola A3 Scala 1:500	
COMMITTEAZZA:		PROGETTAZIONE:	
COMUNE DI PALU' DEL FERSINA Via Lenzi, 42 38050 Palù del Fersina (TN) Tel. 0461 550001 p.i. 00272300229		STUDIO INGEGNERIA & GEOLOGIA Ing. Geol. ALESSANDRO SPERANDIO Via Dolomiti, 1 - 38050 Mezzano di Primiero (Trento) Via dei Noval, 46 - 38057 Ischia Trentina (Trento) fax: +39.0439.199.0.176 +39.0461.041.841 email: sperandio.tn@gmail.com - cel: +39.349.75.40.811	