

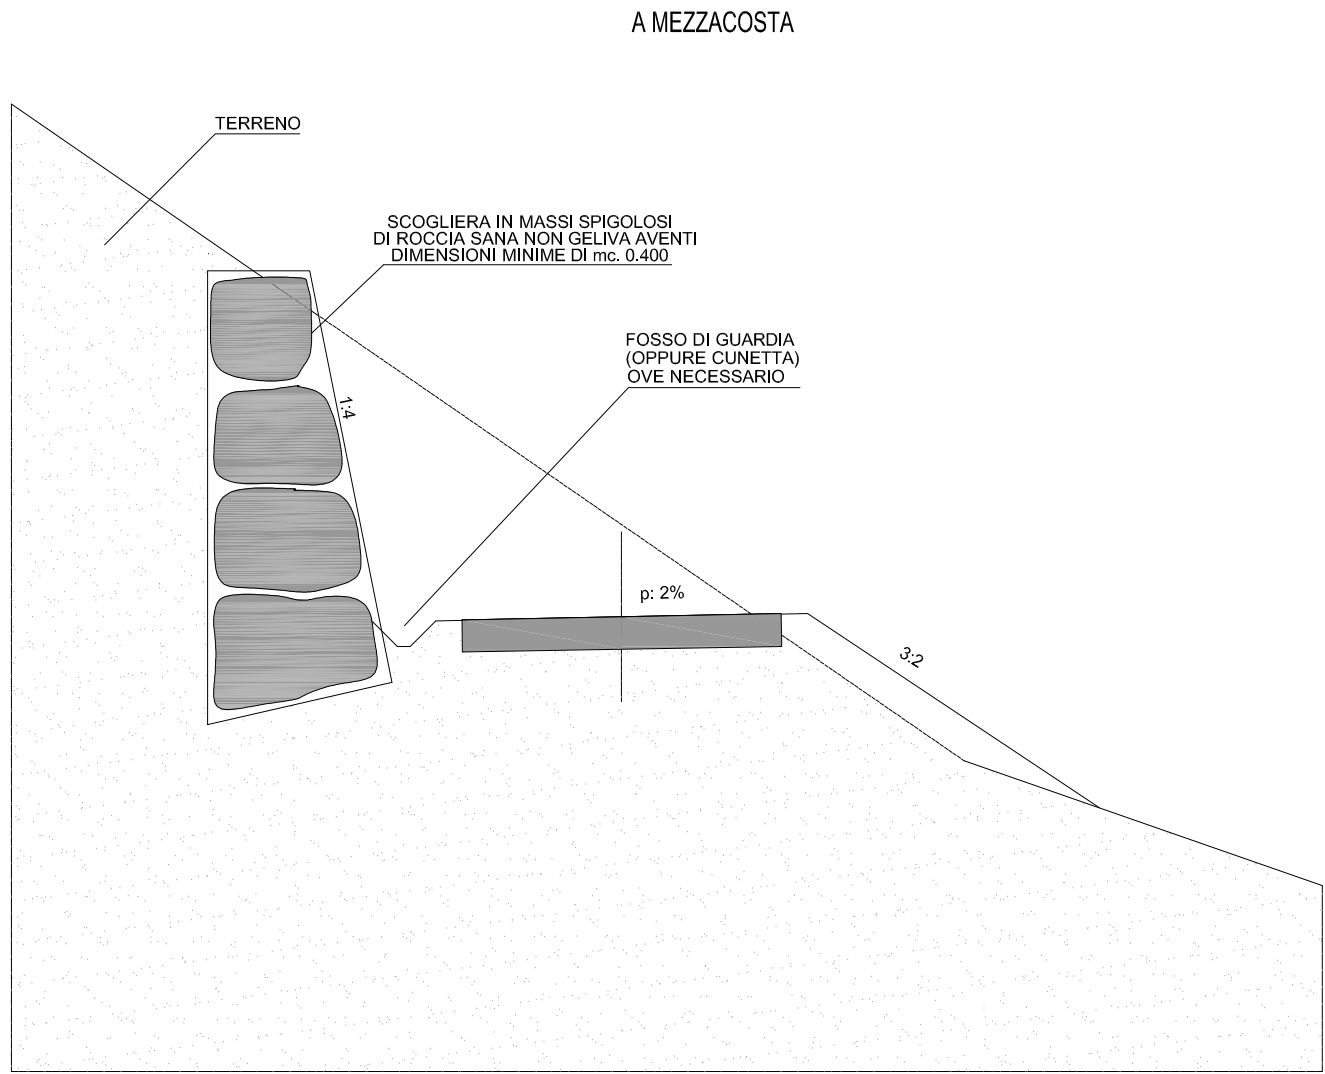
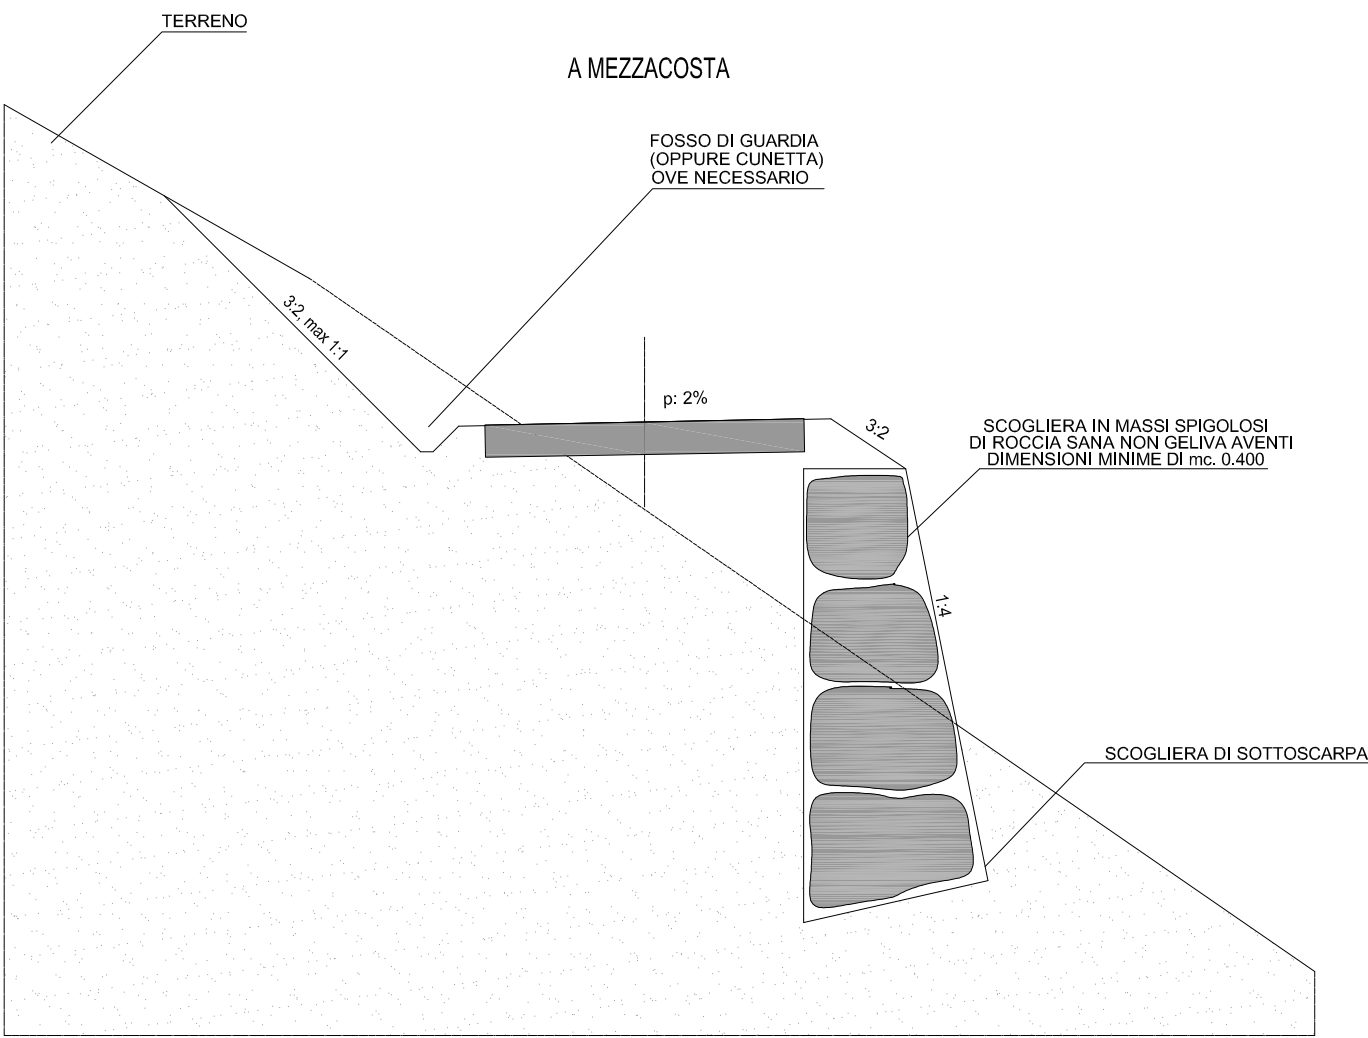
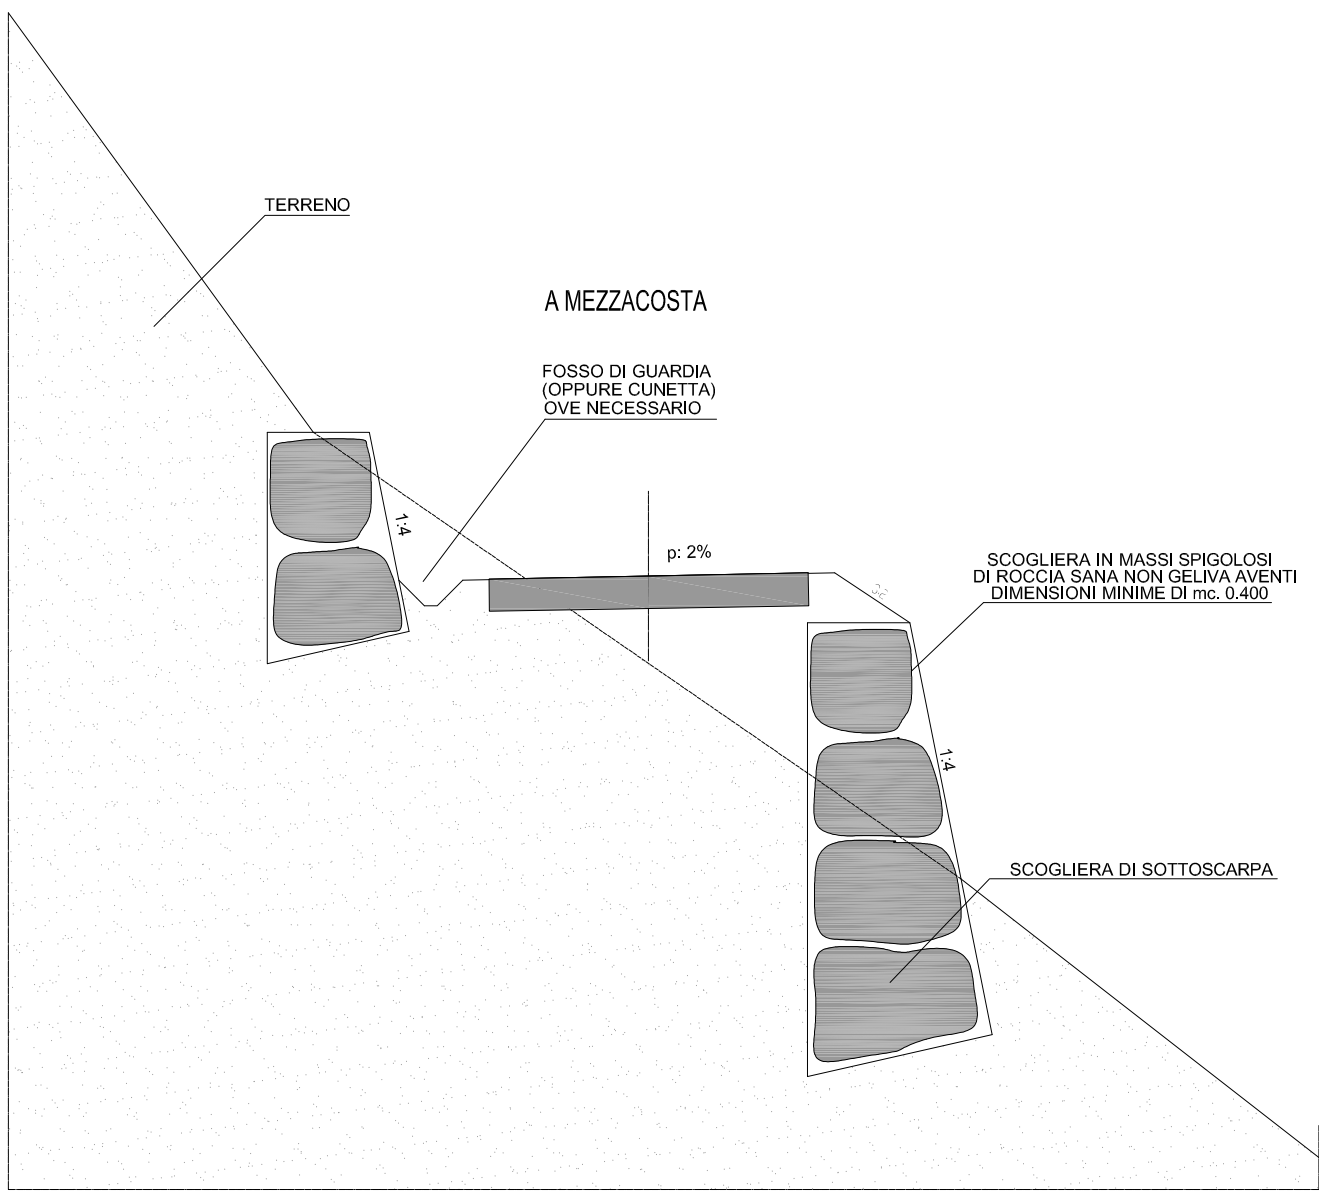
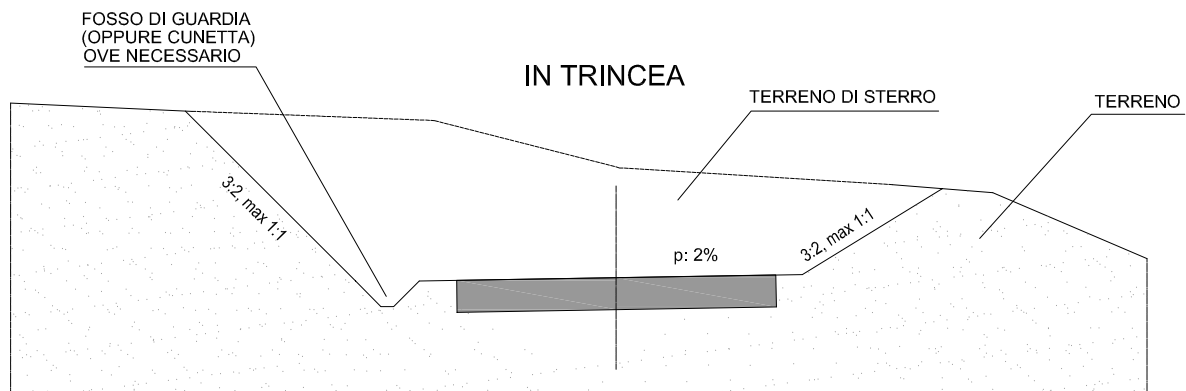




SEZIONI TIPO A MEZZACOSTA CON OPERE DI SOSTEGNO
REALIZZATE A SCOGLIERA IN MASSI

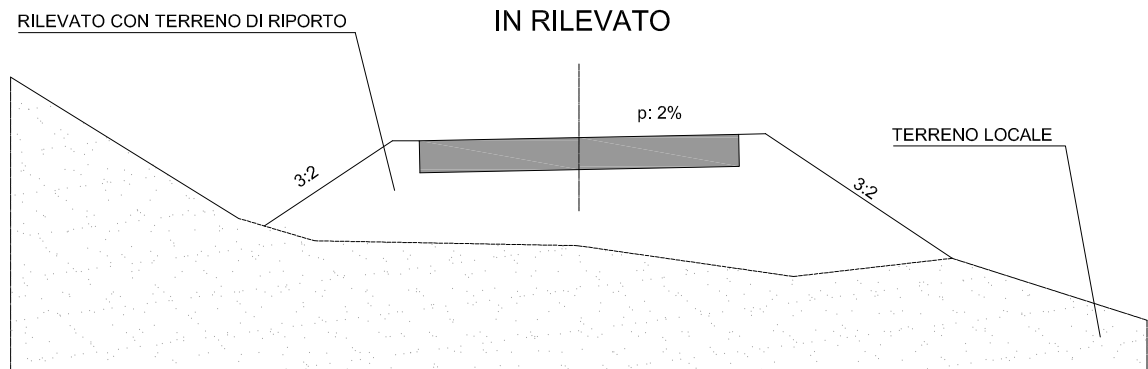

SEZIONI TIPO SENZA
OPERE DI SOSTEGNO

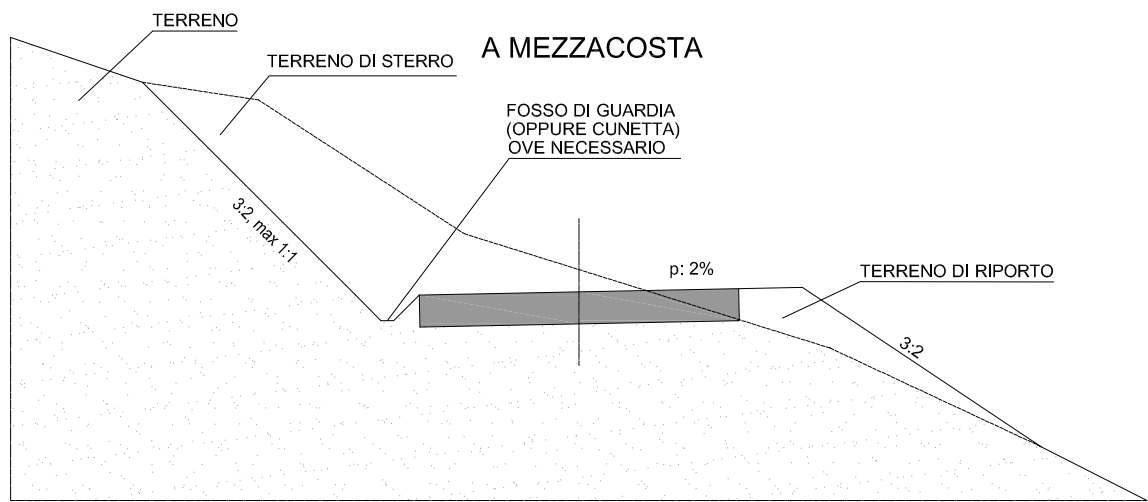

SEZIONI TIPO CON
TOMBINO
A MEZZACOSTA

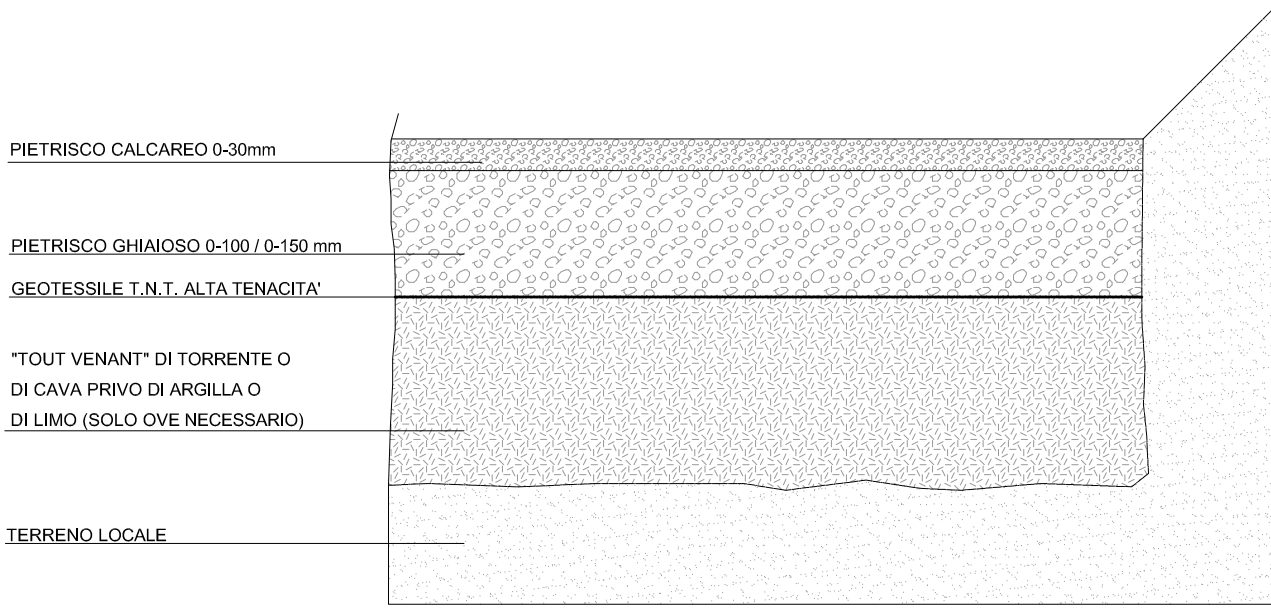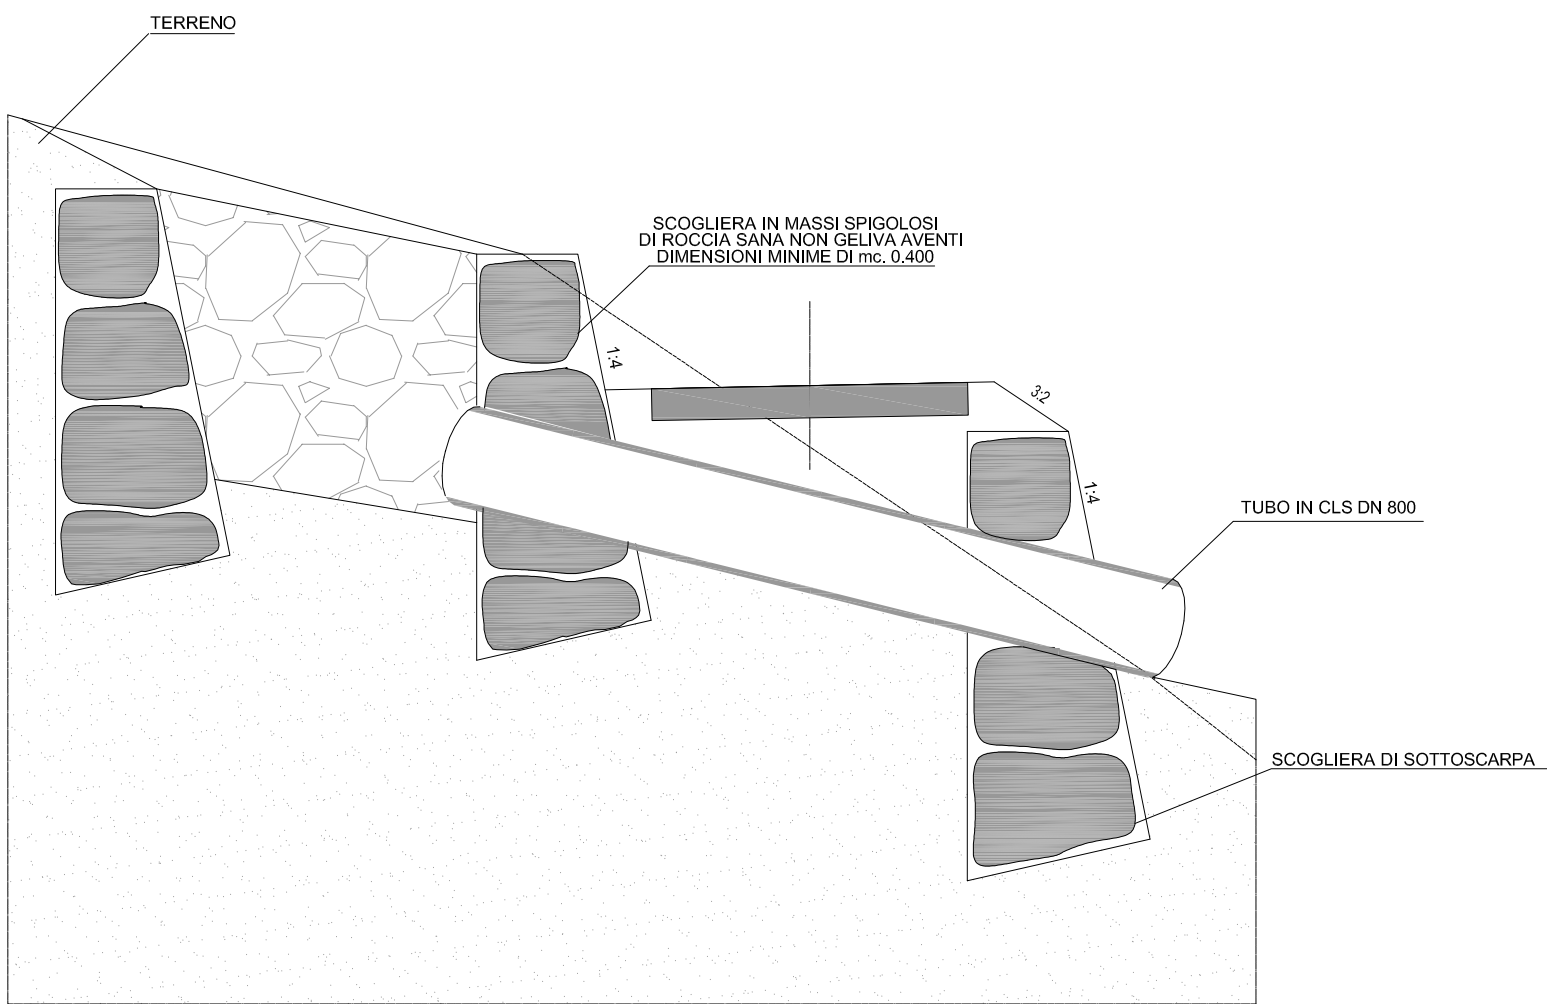

PROVINCIA AUTONOMA DI TRENTO		COMUNE DI PALU' DEL FERSINA	
PROGETTO: LAVORI DI REALIZZAZIONE DI NUOVA VIABILITÀ AGRICOLA NEL TERRITORIO DI PALÙ DEL FERSINA (TN). INTERVENTO FINANZIATO CON FONDI PNRR			
N. TAVOLA: DT.311.Z.1		FASE PROGETTUALE: ESECUTIVO	
DATA: FEBBRAIO 2025		REVISIONE: REV 01	
TITOLO ELABORATO: SEZIONI TIPO			
FORMATO TAVOLA / SCALE: ☐ Formato tavola A1 ☐ Formato tavola A3			
COMMITTERE: COMUNE DI PALU' DEL FERSINA Via Lenzi, 42 38050 Palù del Fersina (TN) Tel. 0461 550001 p.i. 00272300229		PROGETTAZIONE: STUDIO INGEGNERIA & GEOLOGIA Ing. Geol. ALESSANDRO SPERANDIO Via Dolomiti, 1 - 38050 Mezzano di Primiero (Trento) Via dei Novai, 46 - 38057 Ischia Trentina (Trento) fax: +39.0439.199.0.176 +39.0461.041.841 email: sperandio.tn@gmail.com - cel: +39.349.75.40.811	