


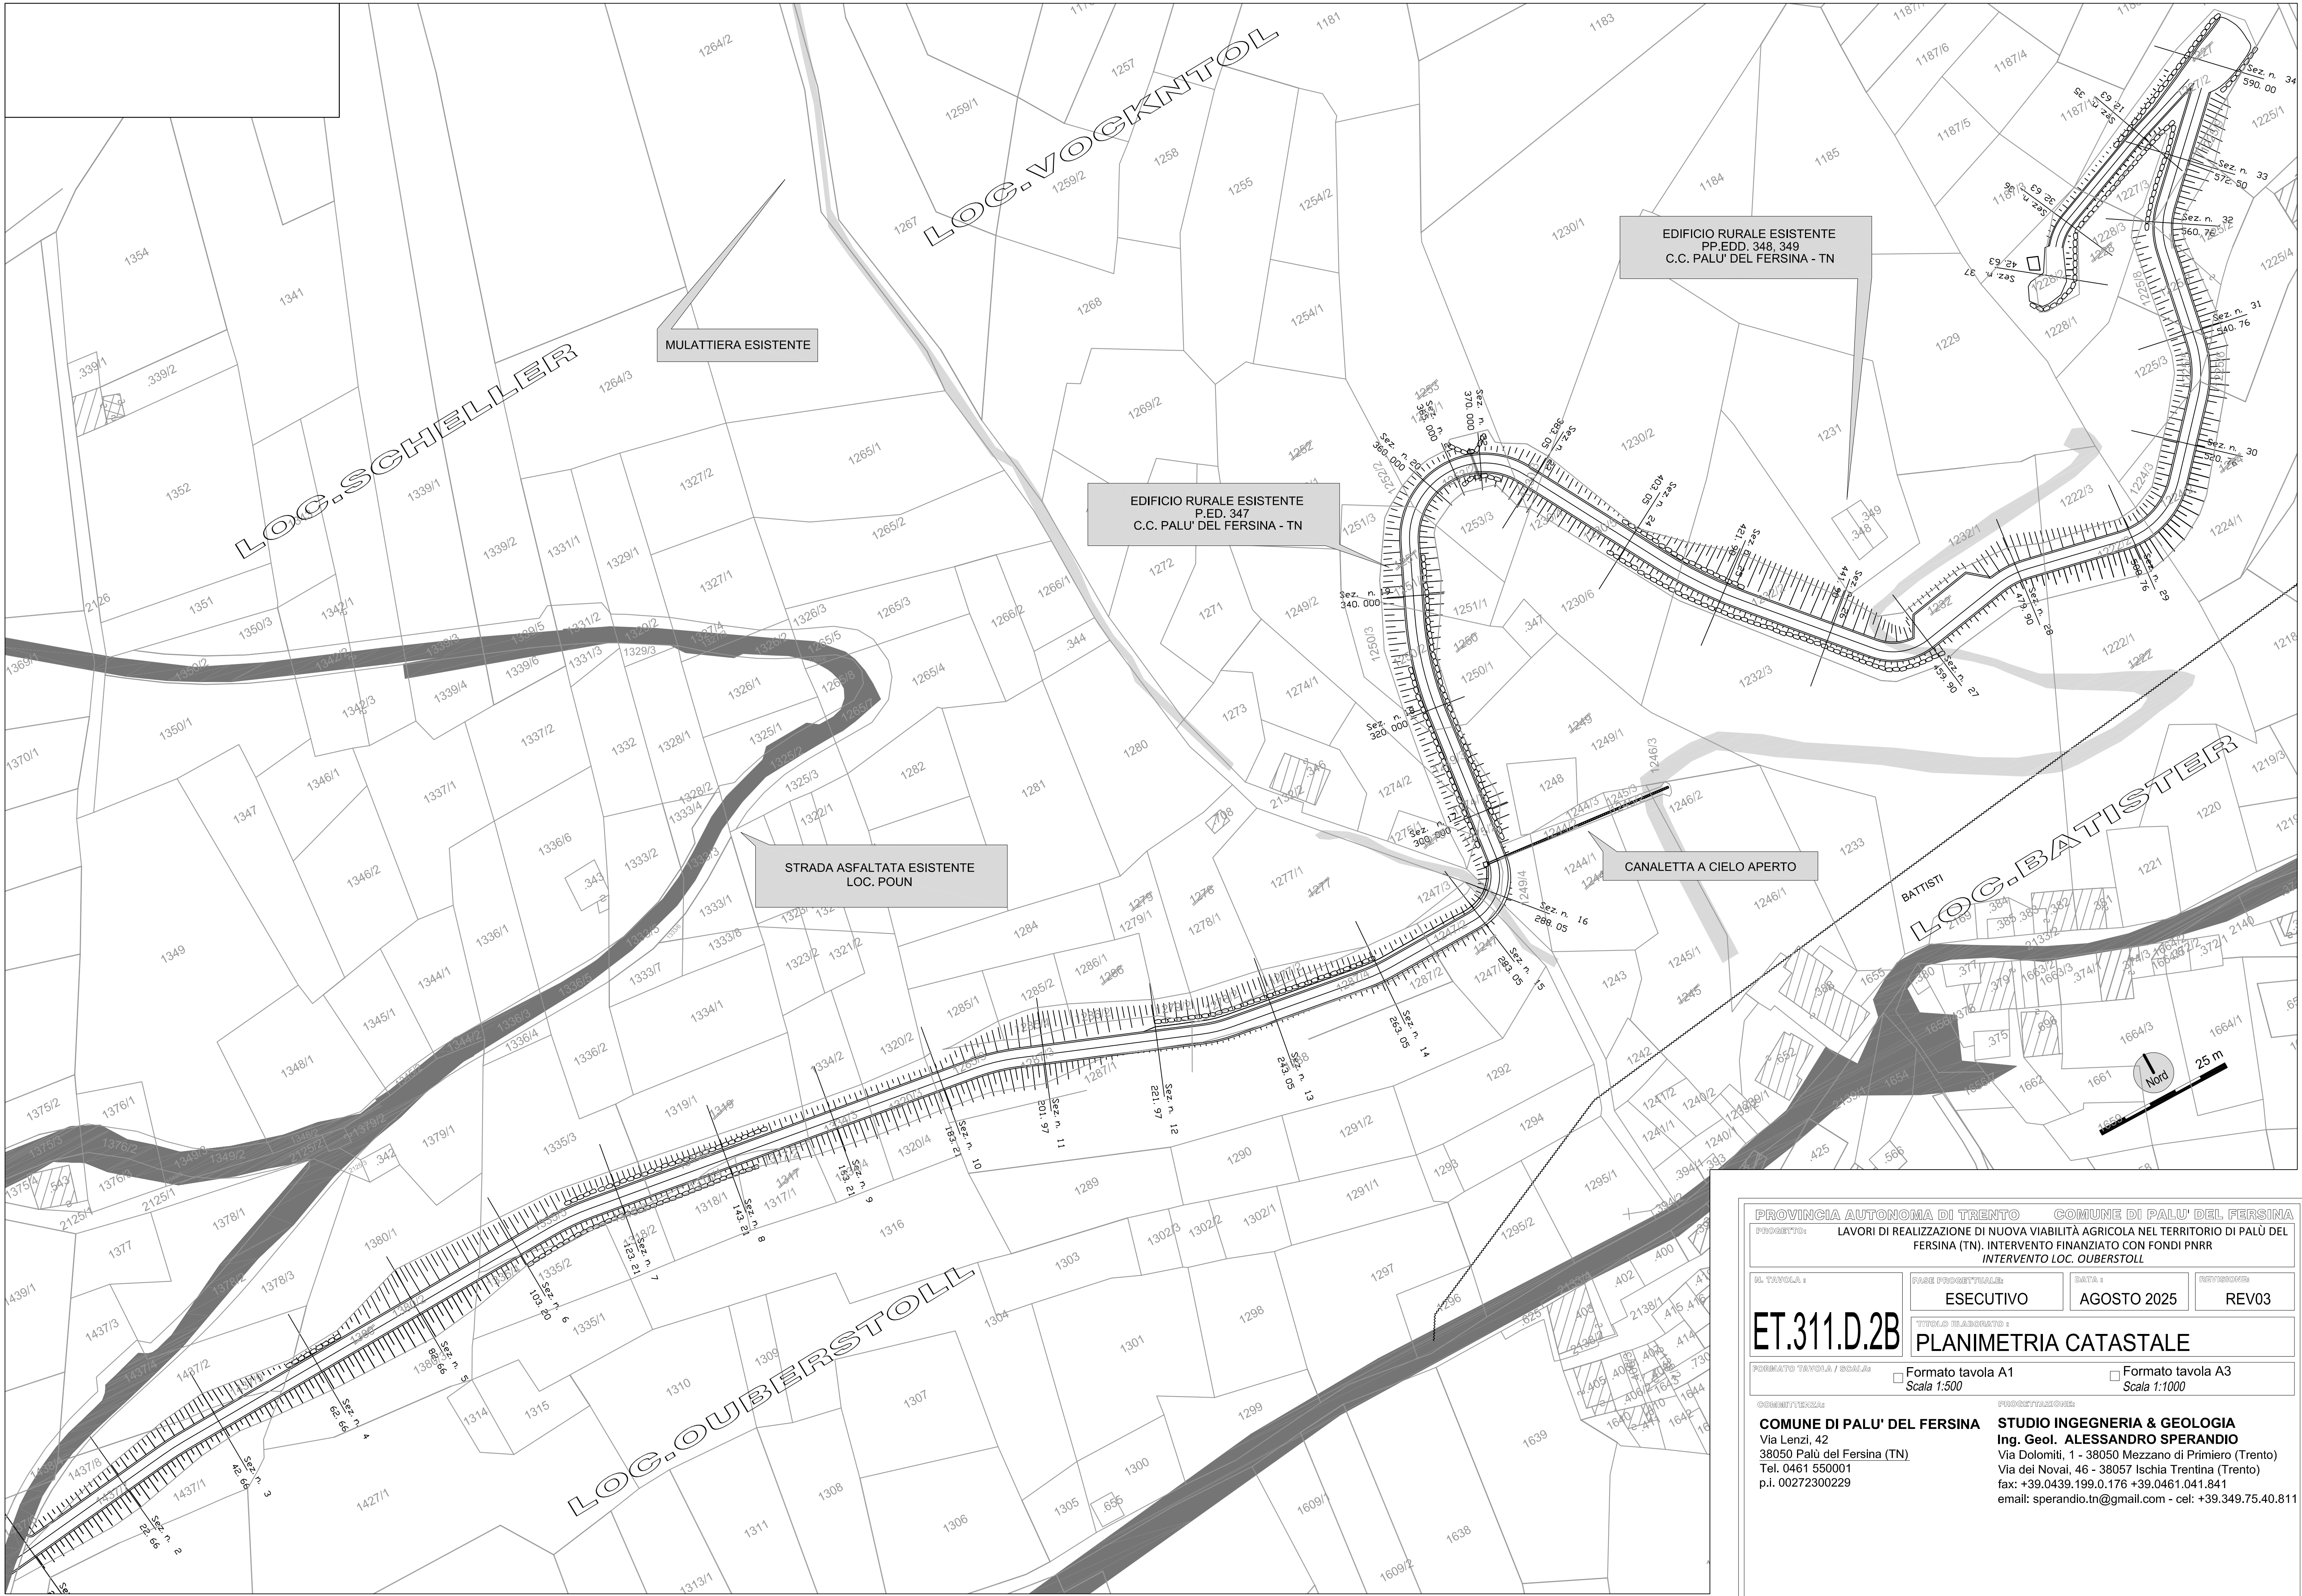

PROVINCIA AUTONOMA DI TRENTO		COMUNE DI PALU' DEL FERSINA	
PROGETTO: LAVORI DI REALIZZAZIONE DI NUOVA VIABILITÀ AGRICOLA NEL TERRITORIO DI PALU' DEL FERSINA (TN). INTERVENTO FINANZIATO CON FONDI PNRR			
INTERVENTO LOC. OUBERTSTOLL			
DI TAVOLA :	FASE PROGETTUALE:	DATA :	REVISIONE:
ET.311.D.2B	ESECUTIVO	AGOSTO 2025	REV03
TITOLO ELABORATO :			
PLANIMETRIA CATASTALE			
FORMATO TAVOLA / SCALA:			
☐ Formato tavola A1 Scala 1:500		☐ Formato tavola A3 Scala 1:1000	
COORDINATEZZA:		PROGETTAZIONE:	
COMUNE DI PALU' DEL FERSINA Via Lenzi, 42 38050 Palu' del Fersina (TN) Tel. 0461 550001 p.i. 00272300229		STUDIO INGEGNERIA & GEOLOGIA Ing. Geol. ALESSANDRO SPERANDIO Via Dolomiti, 1 - 38050 Mezzano di Primiero (Trento) Via dei Novali, 46 - 38057 Ischia Trentina (Trento) fax: +39.0439.199.0.176 +39.0461.041.841 email: sperandio.tn@gmail.com - cel: +39.349.75.40.811	