




Catasto storico

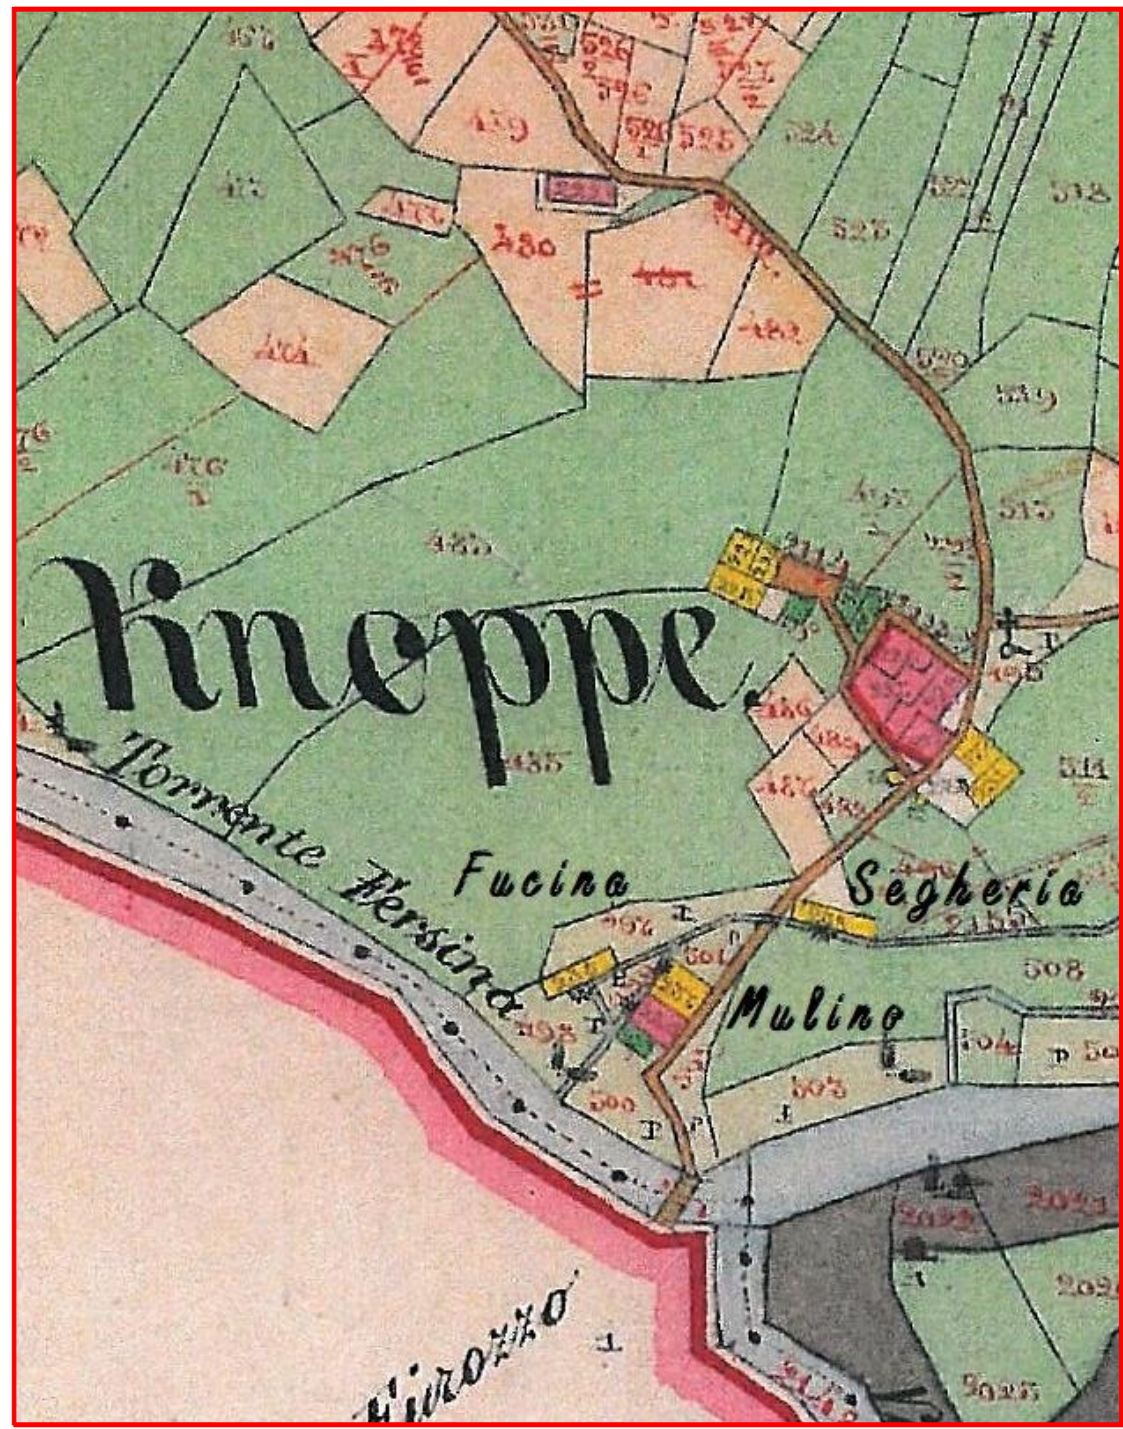

Ripristino canale storico con sponde in pietra e fondo in sassi di fiume e cemento al fine di poter far scorrere un leggero strato di acqua max 10 - 15 cm. Il canale sarà raccordato alla viabilità pedonale e agli spazi verdi con rampa inerbata. La profondità max sarà di 50 cm; laddove risulti superiore sarà posto adeguato parapetto in larice in pali scortecciati analogo a quelli esistenti nell'area.

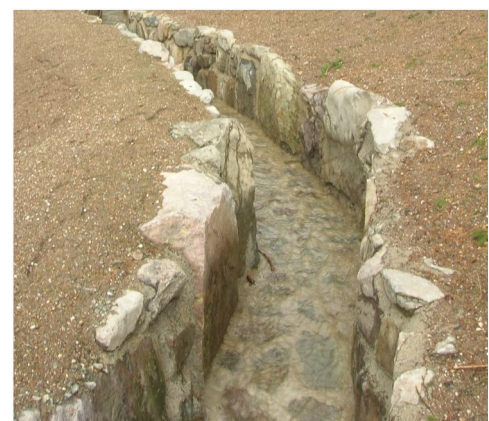

SEZIONE D - D

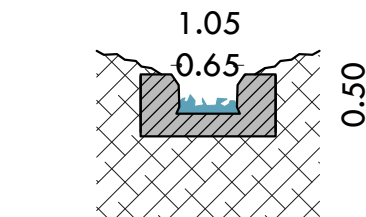

Posizionamento totem informativi in corten analoghi a quelli degli altri edifici museali cui fa capo l'Istituto Culturale Mocheno.

Ripristino canale storico con sponde in pietra e fondo in sassi di fiume e cemento al fine di poter far scorrere un leggero strato di acqua max 10 - 15 cm. Il canale sarà raccordato alla viabilità pedonale e agli spazi verdi con rampa inerbata. La profondità max sarà di 50 cm; laddove risulti superiore sarà posto adeguato parapetto in larice in pali scortecciati analogo a quelli esistenti nell'area.

P.ed 238 - Segheria: soggetta a restauro conservativo e ripristino complessivo esterno su rilievo di dettaglio prima del crollo parziale. PROGETTO GIÀ AUTORIZZATO.



Ripristino canale di accesso alle docce lignee per una breve porzione in direzione dell'originaria canalizzazione che sarà, dove presente, mantenuta e valorizzata.

P.ed 498/2 - Fucina
si ripropone il recupero di alcune parti murarie (rilevate nel 2010) con un'altezza massima di 200 cm in pietra locale analoga a quella della segheria ma con diversa finitura, con pavimentazione in pietra a marcare l'antico sedime. Vetrate calpestabili per veduta dell'entrata dell'albero di movimento accennato anche esternamente con i presunti punti di appoggio.

Sezioni


SEZIONE A - A



Ripristino canale storico con sponde in pietra e fondo in sassi di fiume e cemento al fine di poter far scorrere un leggero strato di acqua max 10 - 15 cm. Il canale sarà raccordato alla viabilità pedonale e agli spazi verdi con rampa inerbata. La profondità max sarà di 50 cm; laddove risulti superiore sarà posto adeguato parapetto in larice in pali scortecciati analogo a quelli esistenti nell'area.

P.ed 237/1/2 - Mulino
si ripropone il recupero di alcune parti murarie (rilevate nel 2010) con un'altezza massima di 200 cm in pietra locale analoga a quella della segheria ma con diversa finitura, con pavimentazione in pietra a marcare l'antico sedime. Vetrate calpestabili per veduta dell'entrata dell'albero molitore accennato anche esternamente con i presunti punti di appoggio.

SEZIONE B - B

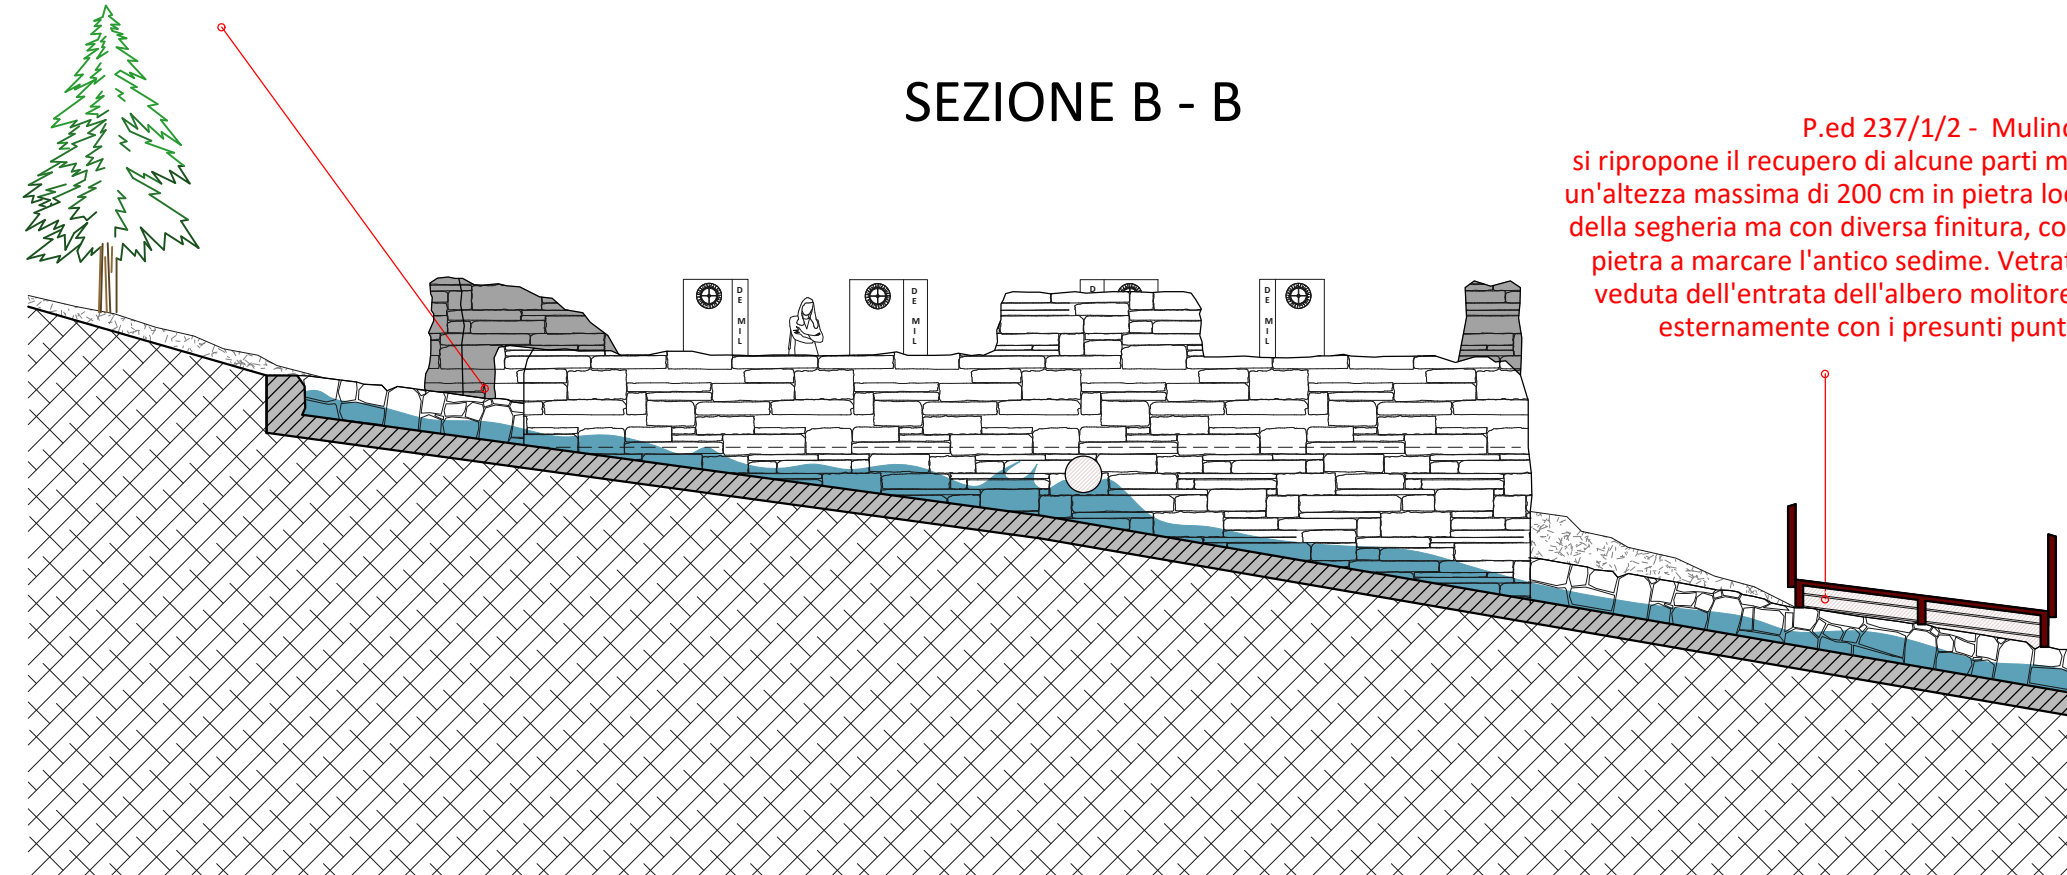


P.ed 237/1/2 - Mulino
si ripropone il recupero di alcune parti murarie (rilevate nel 2010) con un'altezza massima di 200 cm in pietra locale analoga a quella della segheria ma con diversa finitura, con pavimentazione in pietra a marcare l'antico sedime. Vetrate calpestabili per veduta dell'entrata dell'albero molitore accennato anche esternamente con i presunti punti di appoggio.

Vetrata calpestabile per veduta dell'entrata dell'albero molitore accennato anche esternamente con i presunti punti di appoggio originali. Ripristino canale storico con sponde in pietra e fondo in sassi di fiume e cemento al fine di poter far scorrere un leggero strato di acqua max 10 - 15 cm. Il canale sarà raccordato alla viabilità pedonale e agli spazi verdi con rampa inerbata e riporterà l'originario lotto di terreno centrale. La profondità max sarà di 50 cm; laddove risulti superiore sarà posto adeguato parapetto in larice in pali scortecciati analogo a quelli esistenti nell'area.


Posizionamento totem informativi in corten analoghi a quelli degli altri edifici museali cui fa capo l'Istituto Culturale Mocheno.

Panchine in legno di larice realizzate in appoggio sulla struttura muraria di elevazione.

SEZIONE C - C

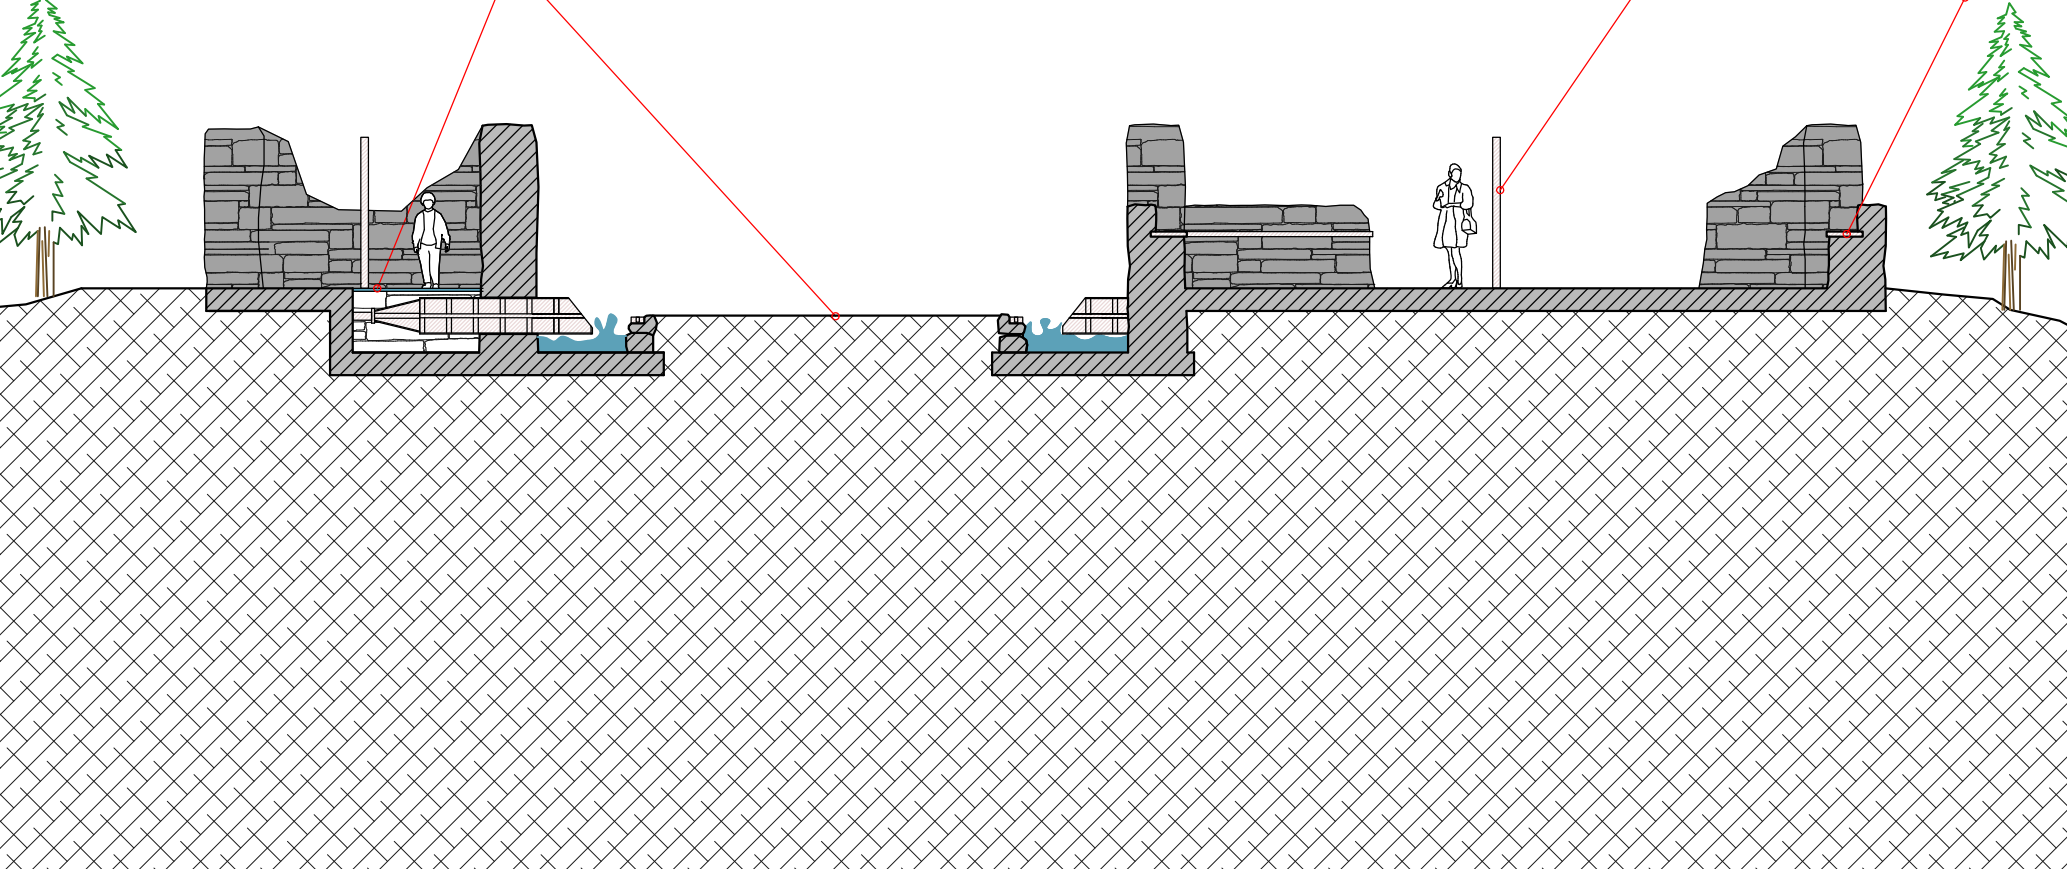

Planimetria

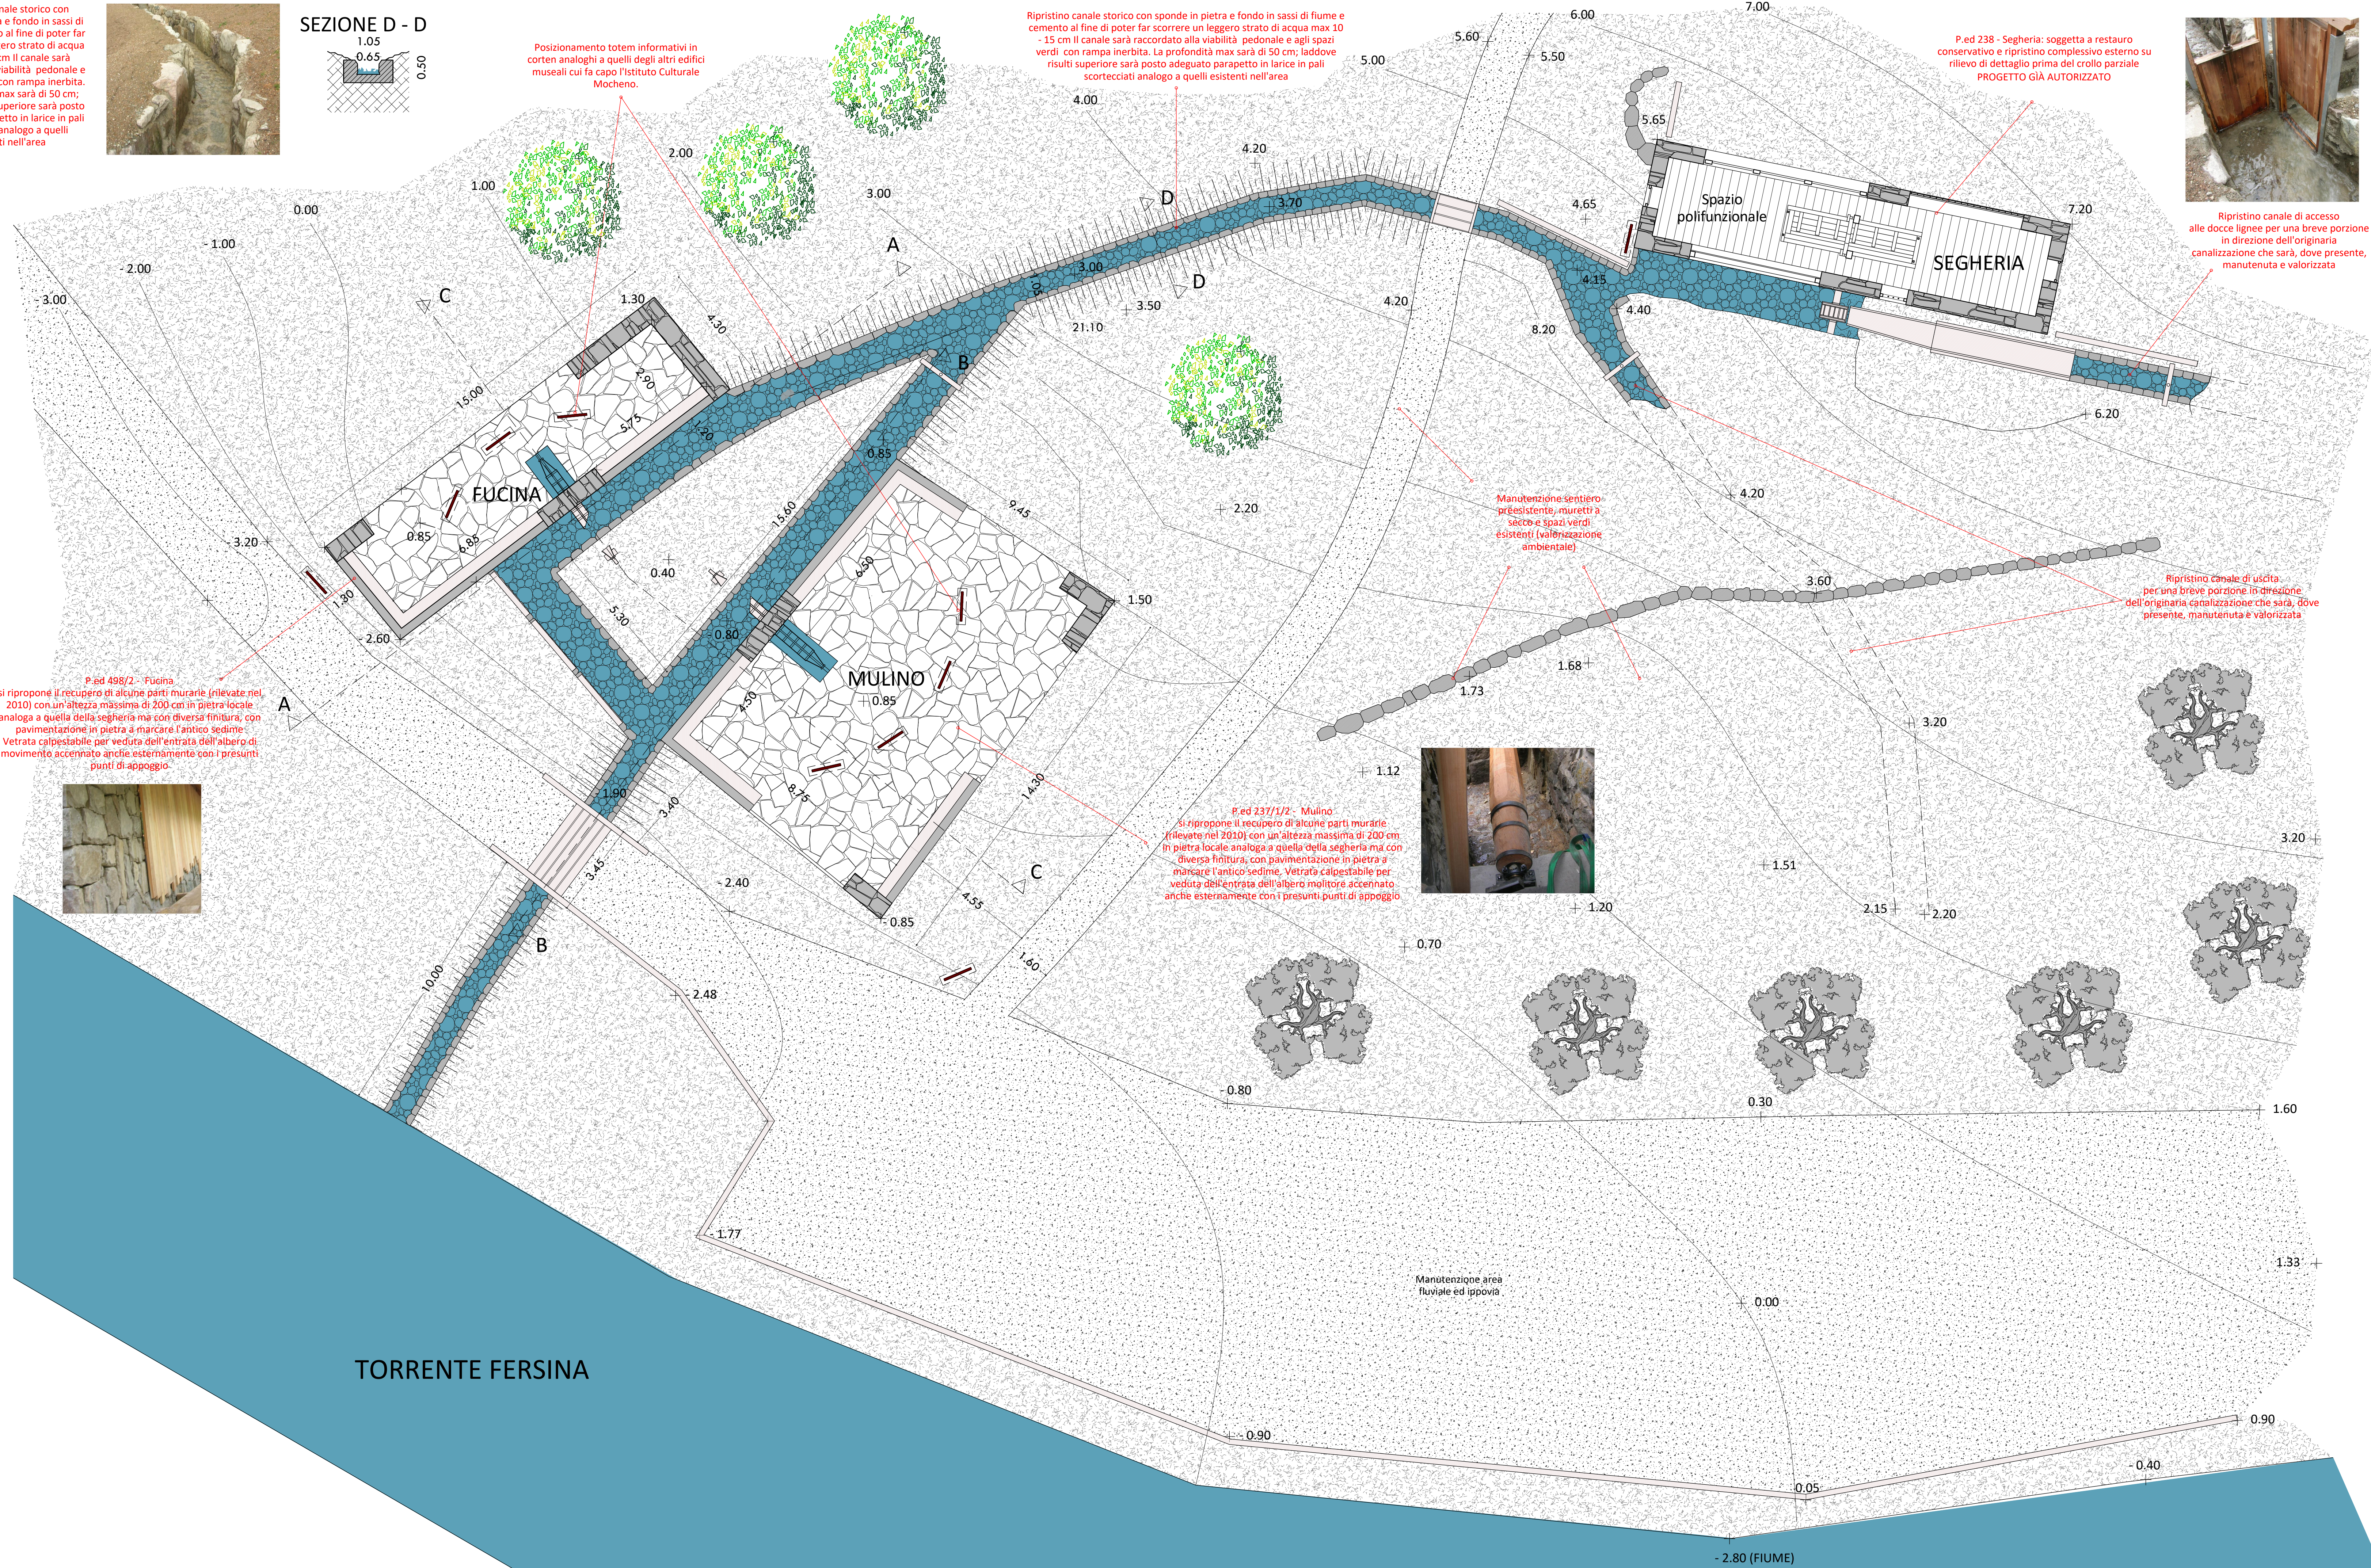

Funded by the
European Union
NextGenerationEU

LAVORI DI RESTAURO FUCINA E MULINO
P. Ed. 237/1/2 e 235 C. C. Palù del Fersina
(CUP D62I22000010007)

Soggetto attuatore: Comune di Palù del Fersina

PROGETTO ESECUTIVO: **F** - TAVOLE DI PROGETTO
Tavola 2 - STATO DI PROGETTO



L'OPERA È FINANZIATA CON CONTRIBUTO A VALERE SUL PIANO NAZIONALE DI RIPRESA E RESILIENZA (PNRR) MISSIONE 1, COMPONENTE 3, INVESTIMENTO 2.1 PER L'ATTRATTIVITÀ DEI BORGHİ

MIC3 Turismo e Cultura - Linea di azione A - Progetti pilota per la rigenerazione culturale, sociale ed economica dei Borghi a rischio di abbandono ed abbandonati.

Palù del Fersina, 30 Maggio 2023

Il tecnico:

ORDINE DEGLI ARCHITETTI
DELLA PROV. DI TRENTO
Dott. Arch. ROBERTO PEZZATO
ISCRIZIONE ALBO N° 920

ROBERTO PEZZATO
Architetto
MARTINO ZUGLIANI
Geometra
Via Roma 21/A - 38054 (Trento)
Primitivo S. Martino di Costanzo
roberto.pezzato.architetto@gmail.com
martino.zugliani.geometra@gmail.com
Studio Pezzato Zugliani
Via Roma 21/A - 38054 (Trento)
Primitivo S. Martino di Costanzo
roberto.pezzato.architetto@gmail.com
martino.zugliani.geometra@gmail.com
Studio Pezzato Zugliani
Via Roma 21/A - 38054 (Trento)
Primitivo S. Martino di Costanzo
roberto.pezzato.architetto@gmail.com
martino.zugliani.geometra@gmail.com